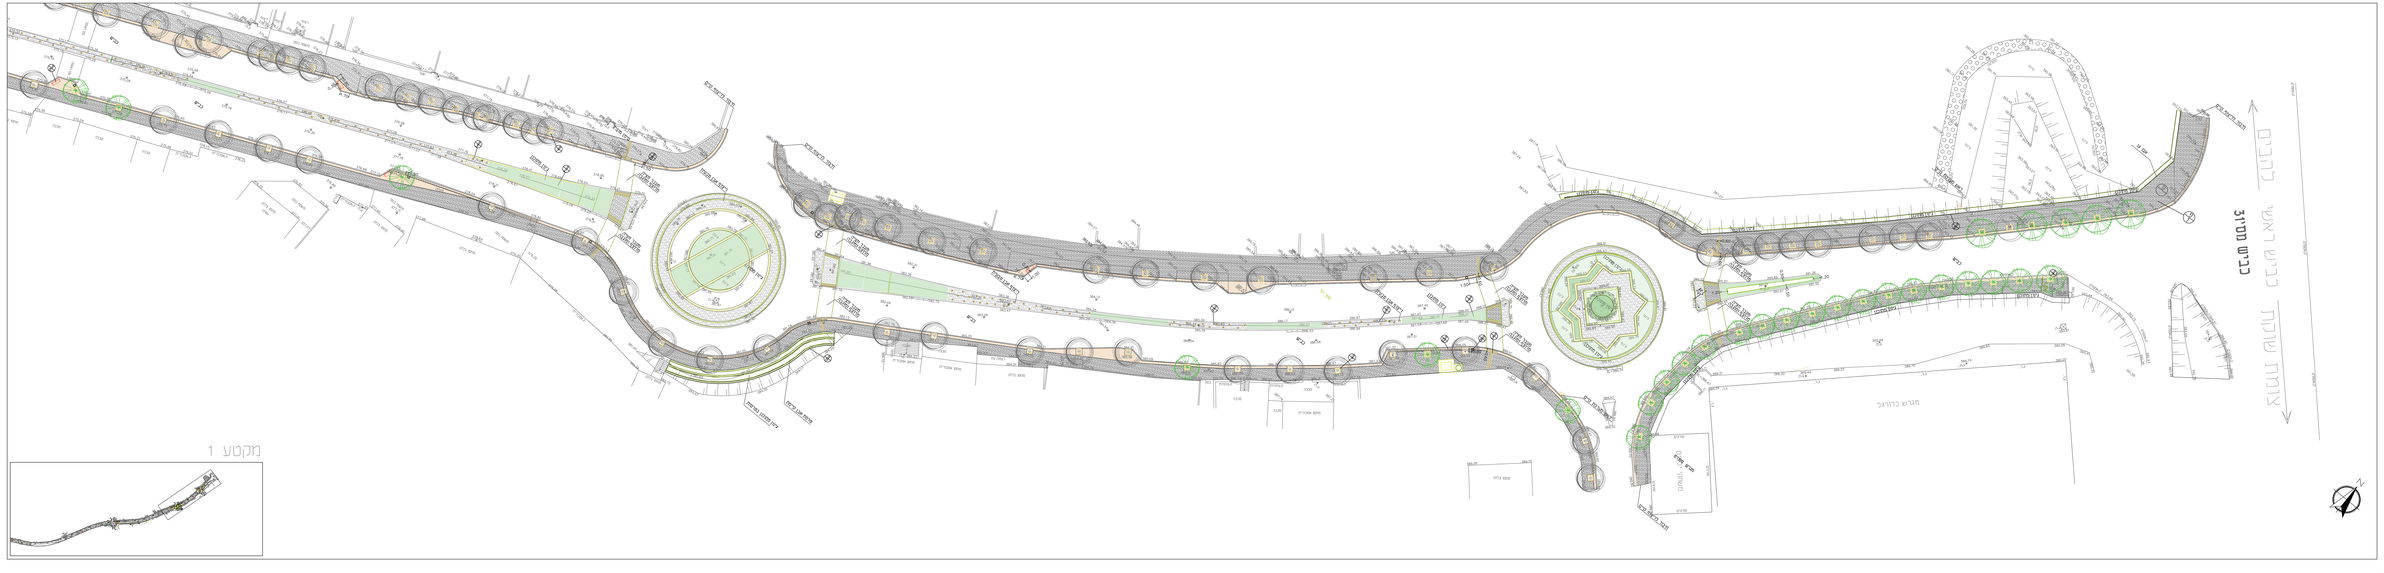

מקרא:

- עץ קיים
- עץ מתוכנן
- פתח לעץ
- ריצוף קיים
- ריצוף מתוכנן
- ריצוף אבן שכבות
- סלע עומד באי תנועה
- גינון מתוכנן
- ארון השקייה
- ספסל
- מעקה מתוכנן
- אשפתון
- אבן גן
- מיכל אשפה מונח
- קרסנייה
- פרגולת הצללה
- עמוד תאורה

לביצוע / למכרז / לעיון

לא לביצוע!
תכנית ערקונית לעיון בלבד

נתי סוסר
אדריכלות נוף
Nati Susser Landscape Architecture

מבצע אחראי לבדיקת הדרישות והבטחת
עליו לוודא לפחות על כל מעמ' אי אי הנאמה לאחרונה אי הדרישה

שם פרויקט
כביש ראשי לקיה

שם נספח | מספרי נספח
תכנית כללית | 1/2

קנה מידה | תאריך
1:250 | 09.01.21

גרסה | תאריך