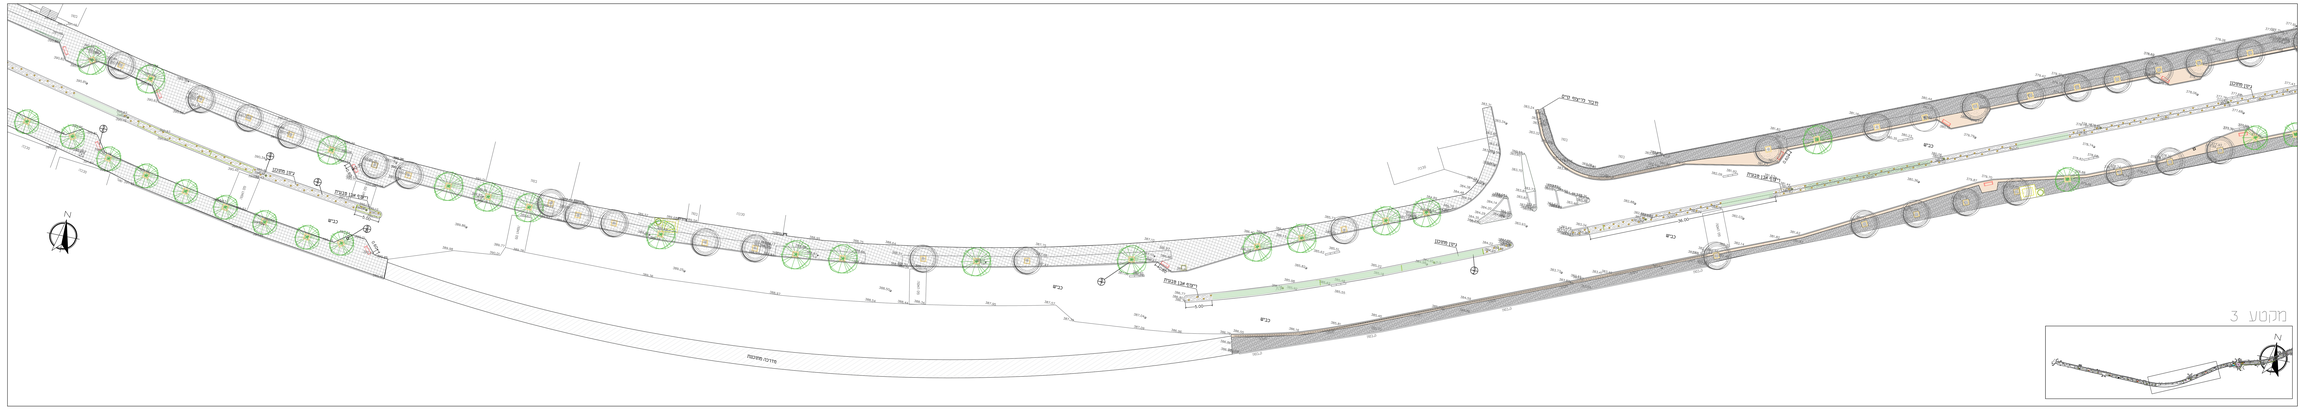

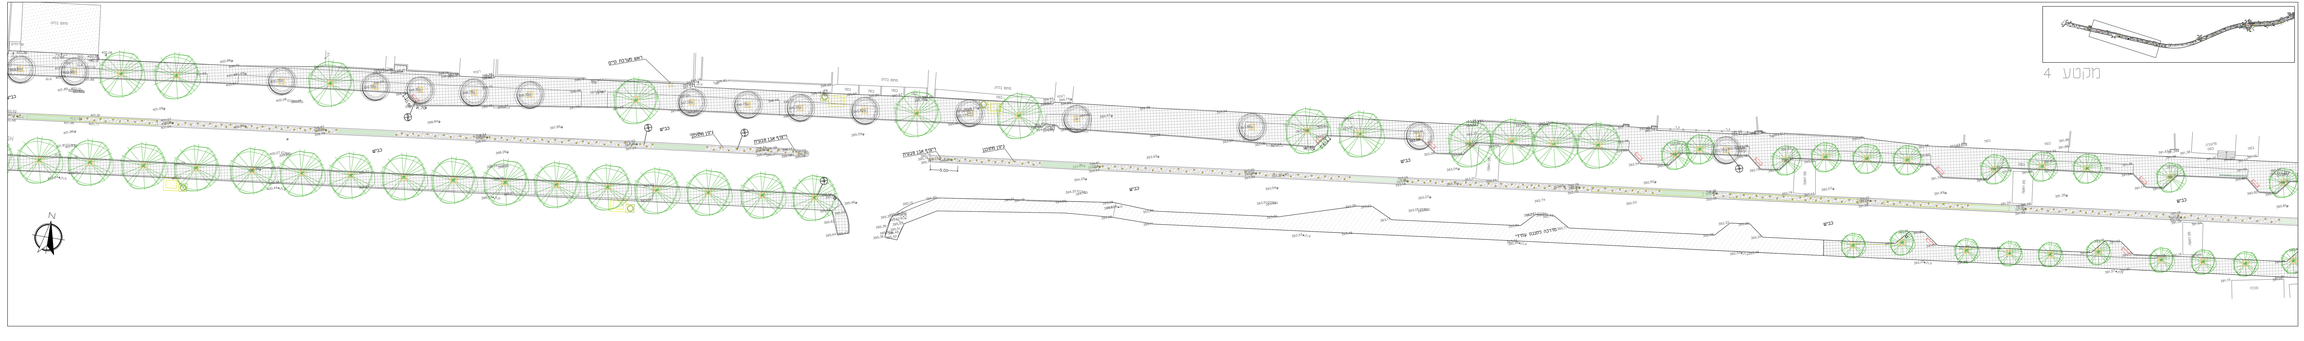

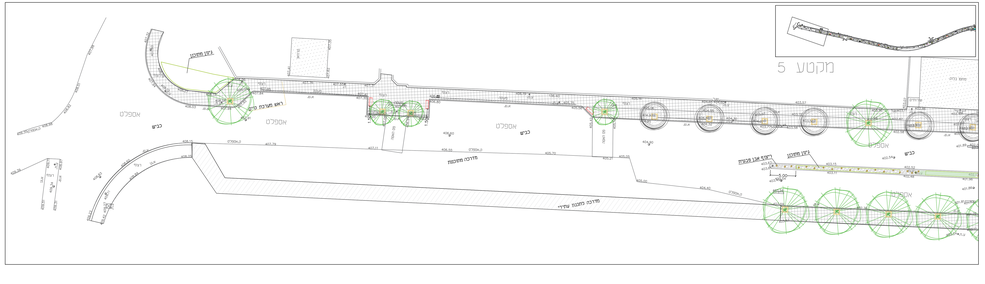

מקרא:

- עץ קיים
- עץ מתוכנן
- פתח לעץ
- ריצוף קיים
- ריצוף מתוכנן
- ריצוף אבן שכבות
- סלע עומד באי תנועה
- גינון מתוכנן
- ארון השקייה
- ספסל
- משקה מתוכנן
- אשפתון
- אבן גן
- מיכל אשפה מוגן
- קרטוניה
- פרגולת הצללה
- עמוד תאורה

לביצוע | למכרז | לעיון

לא לביצוע!
תכנית עקרונית לעיון בלבד

נתי סוסרי
אדריכלות נוף
Nati Susari - Landscape Architecture

המסמך מהווה כביטוי חזותי מעבדתי
אין לחרוג ממנו על כל חלק או אי התאמה לפרוט או למידה.

שם פרוייקט
כביש ראשי לקיה

שם גליון | מספר גליון
תכנית כללית | 2/2

מהדורה

קנה מידה | תאריך
1:250 | 09.01.22

עדכון גליון

מס' שנוי