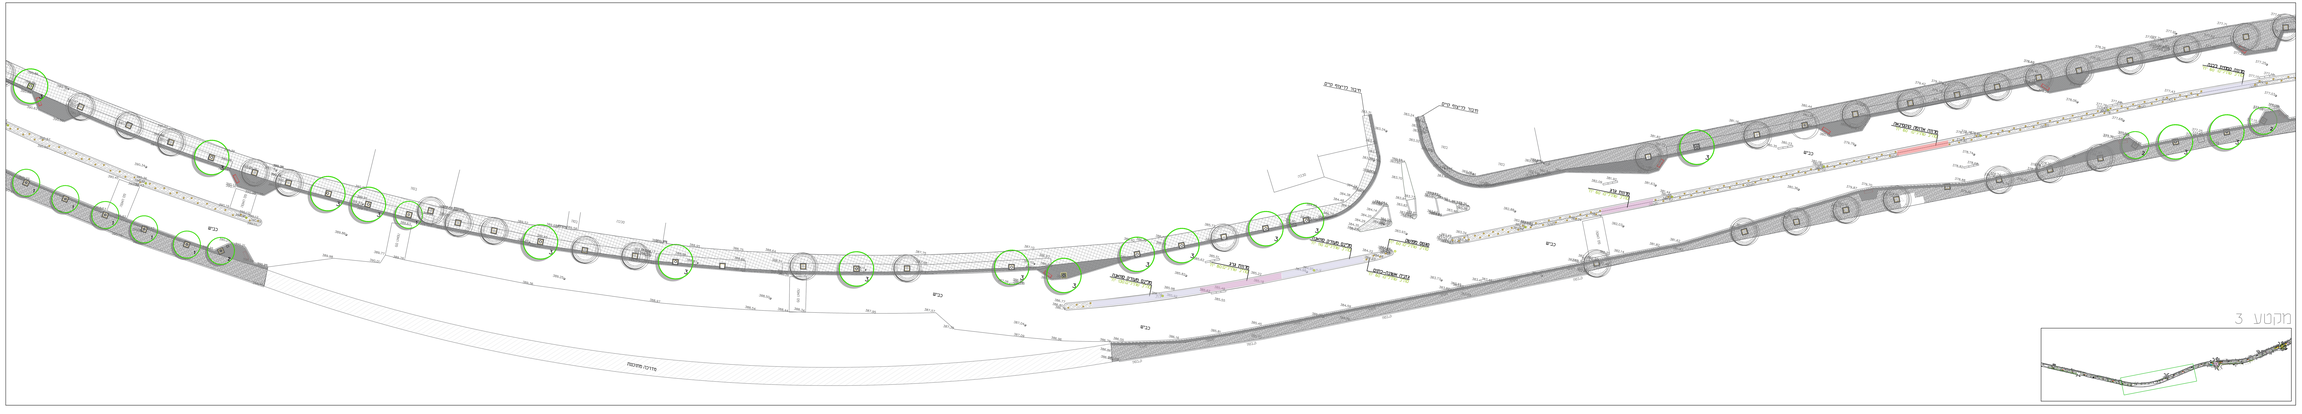

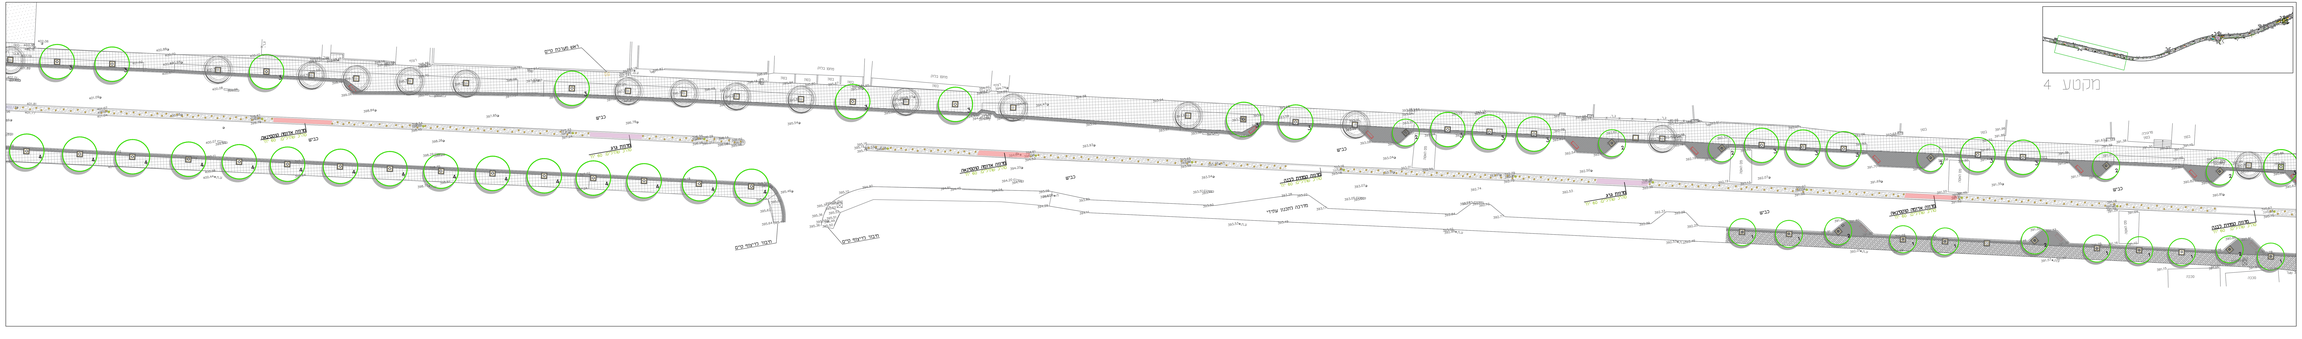

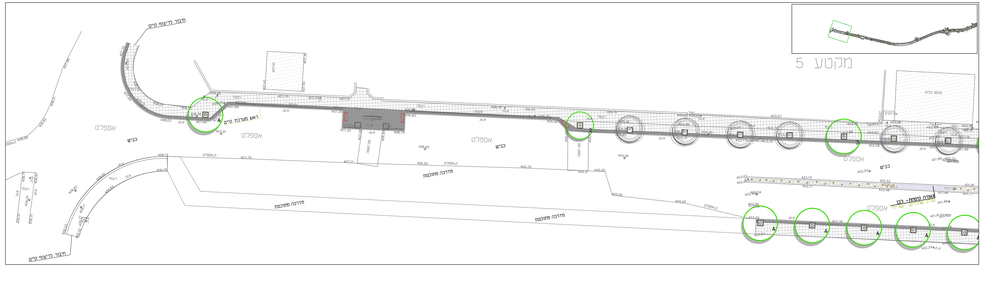

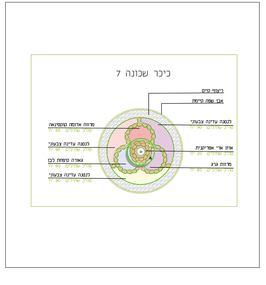

מקרא

- עץ קיים
- עץ מתוכנן
- פתח לעץ
- ריצוף קיים
- ריצוף מתוכנן
- ריצוף אבן שכבות
- מיגע עומד באי תנועה
- גינון מתוכנן
- ארון השקייה
- ספסל
- מעקה מתוכנן
- אשפתון
- אבן גן
- מיכל אשפה מונח
- קרטוניה

לביצוע | למכרז | לעיון

לא לביצוע
תכנית עקרונית לעיון בלבד

נתי סוסר
אדר־רכבות עקי
Nati Susser - Architect and Engineer

מכבש אחיאב לבריאות הנפש ובעבודות
עדיי מחדיש המחוקק עד כל מפות אל אי המצאת הפרטים אל בפרויה

שם אדיבות

כביש ראשי קניה

מס עדיון | כותרת עדיון
2/2 | תכנית צמחייה

מקנה:

מס מדה	שרטוט
1:250	09.01.21

גרסת עדיון

שרטוט