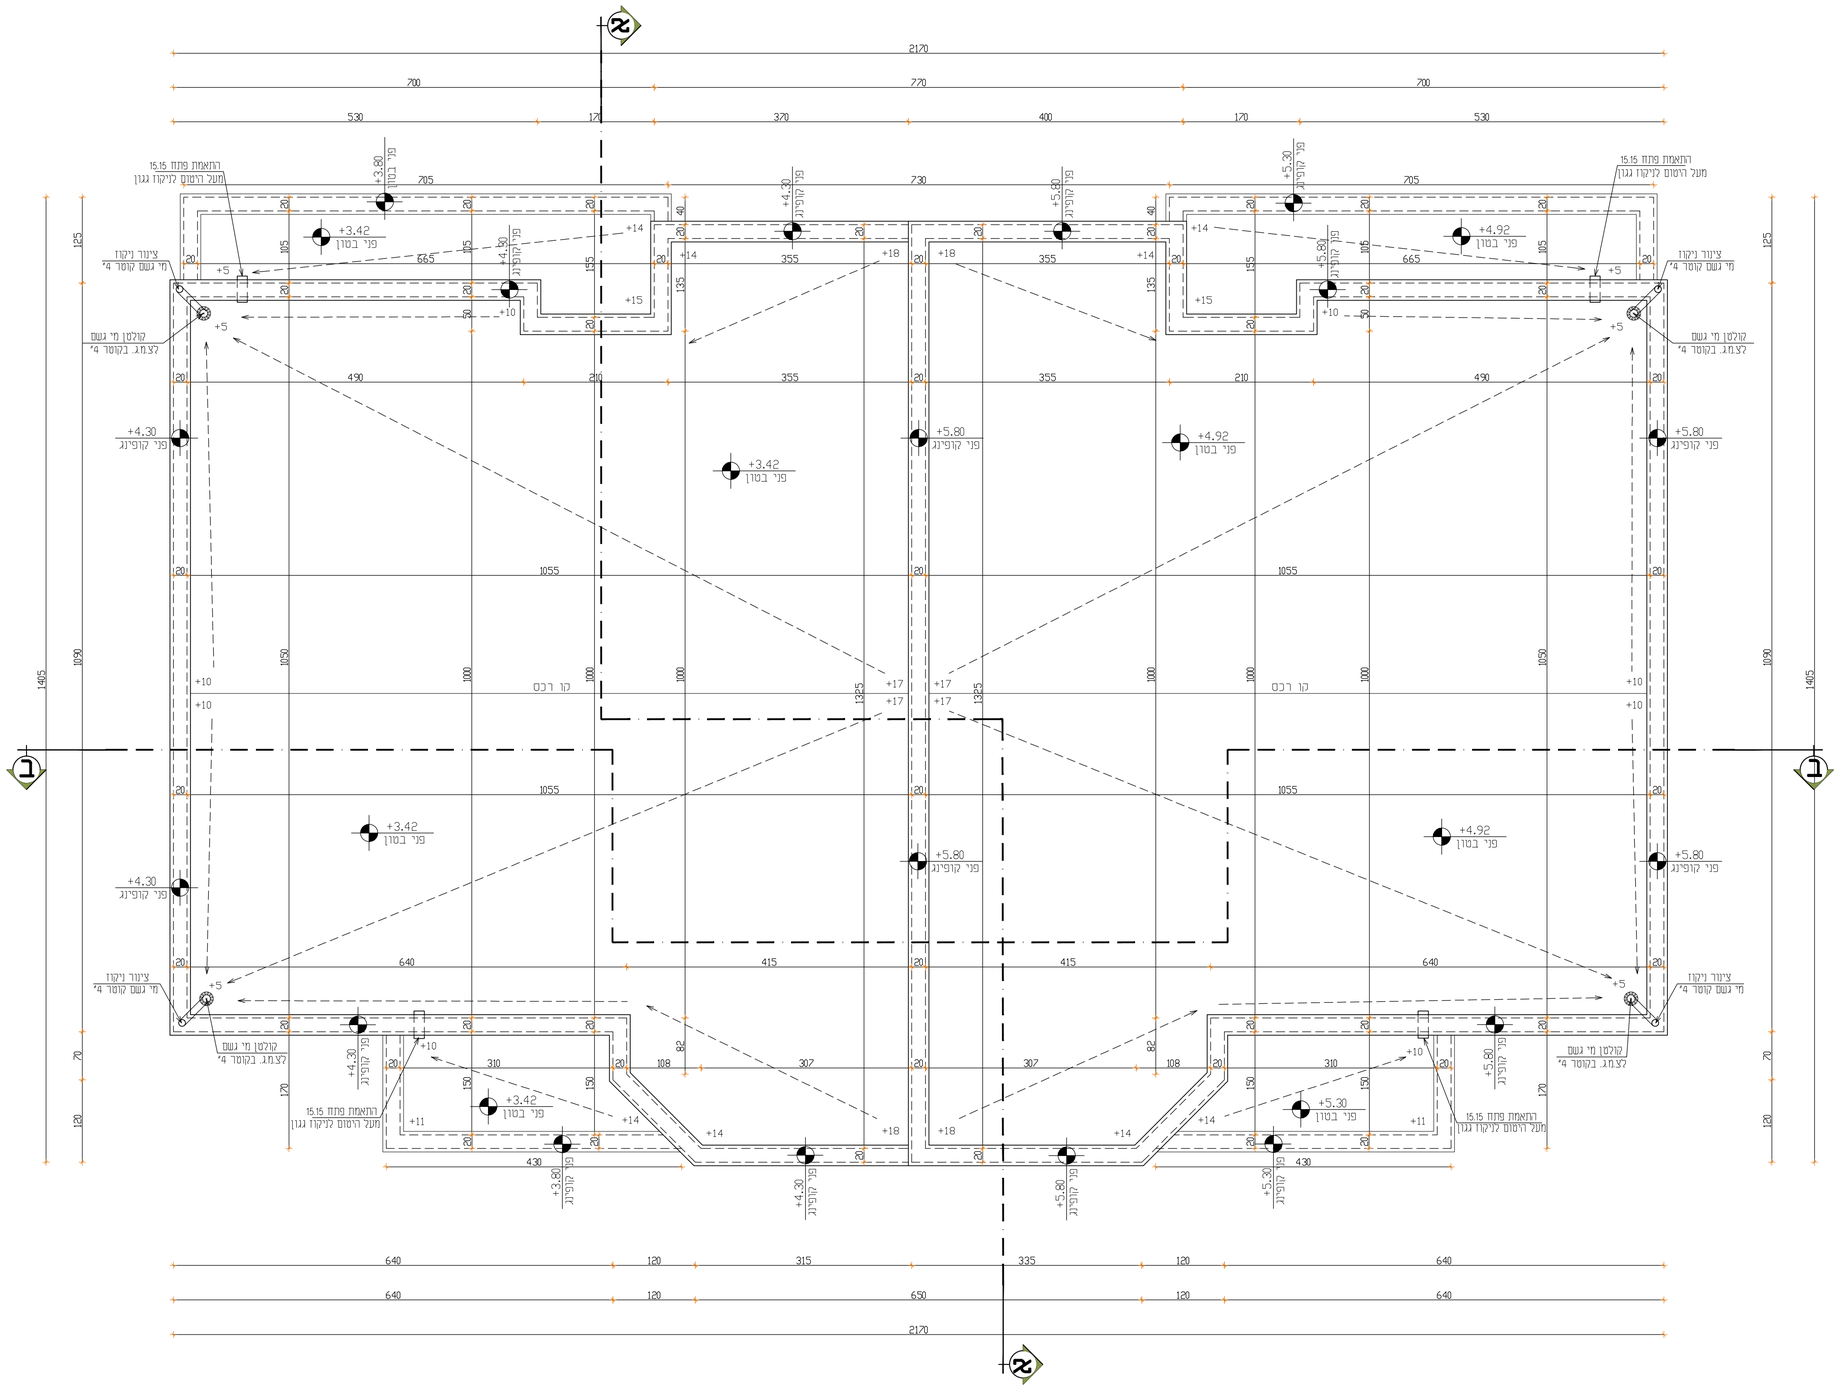

הערות :

*- עובי קירות חוץ יהיה 22 ס"מ
*- מעטפת הבניין תעמוד בדרישות ת"י 2/1045
*- יש לקבל אישור המתכנן על סוג הבלוקים המוצעים לביצוע כפני התחלת העבודה.
*- אין לקחת מידות מהשרטוט.
*- על הקבלן המבצע לבקר את התוכנית ולהודיע למתכנן על כל סטייה טעות או אי התאמה בטרם המשך בעבודתו
*- במקרה של סתירה בין תוכניות אדריכל לבין תוכניות המהנדס יפעל הקבלן ע"פ תוכניות האדריכל לאחר שיתיעץ וקיבל אישור מהמהנדס

אדריכלות :
אבו רומי אדריכלים,
מהנדסים ויועצים בע"מ
אדריכלות- בינוי ערים ושירותים הנדסיים
טל : 04-9947402 / 04-9948136
פקס : 04-9948135
סמרה רח" ראשי - ת/ד/ 55 - מיקוד 30811
E-mail: abu_romi@netvision.net.il
aboromi@netvision.net.il

קונסטרוקציה :

אינסטלציה :

חשמל :

מיזוג אוויר :

לעיון	למכרז	לביצוע
	●	

מס"	תאריך שינוי	מהות השינוי	אישור

שינוים

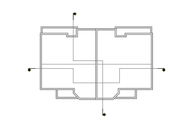

שם הפרויקט :

2 יחי גני ילדים
שכי 30 מגרש 938

תוכן הגליון :

תכנית שיפועי גגות

הוכן עבור :

מ. מ. לקייה

תאריך : 10.04.2020

אדריכל אחראי : טוספא אבו-רומי

שרטוט : נסריו חורי

מס עבודה :

קנ"מ: 1:50 | מחשב מס": Hp_server

מס גליון :

א-2