
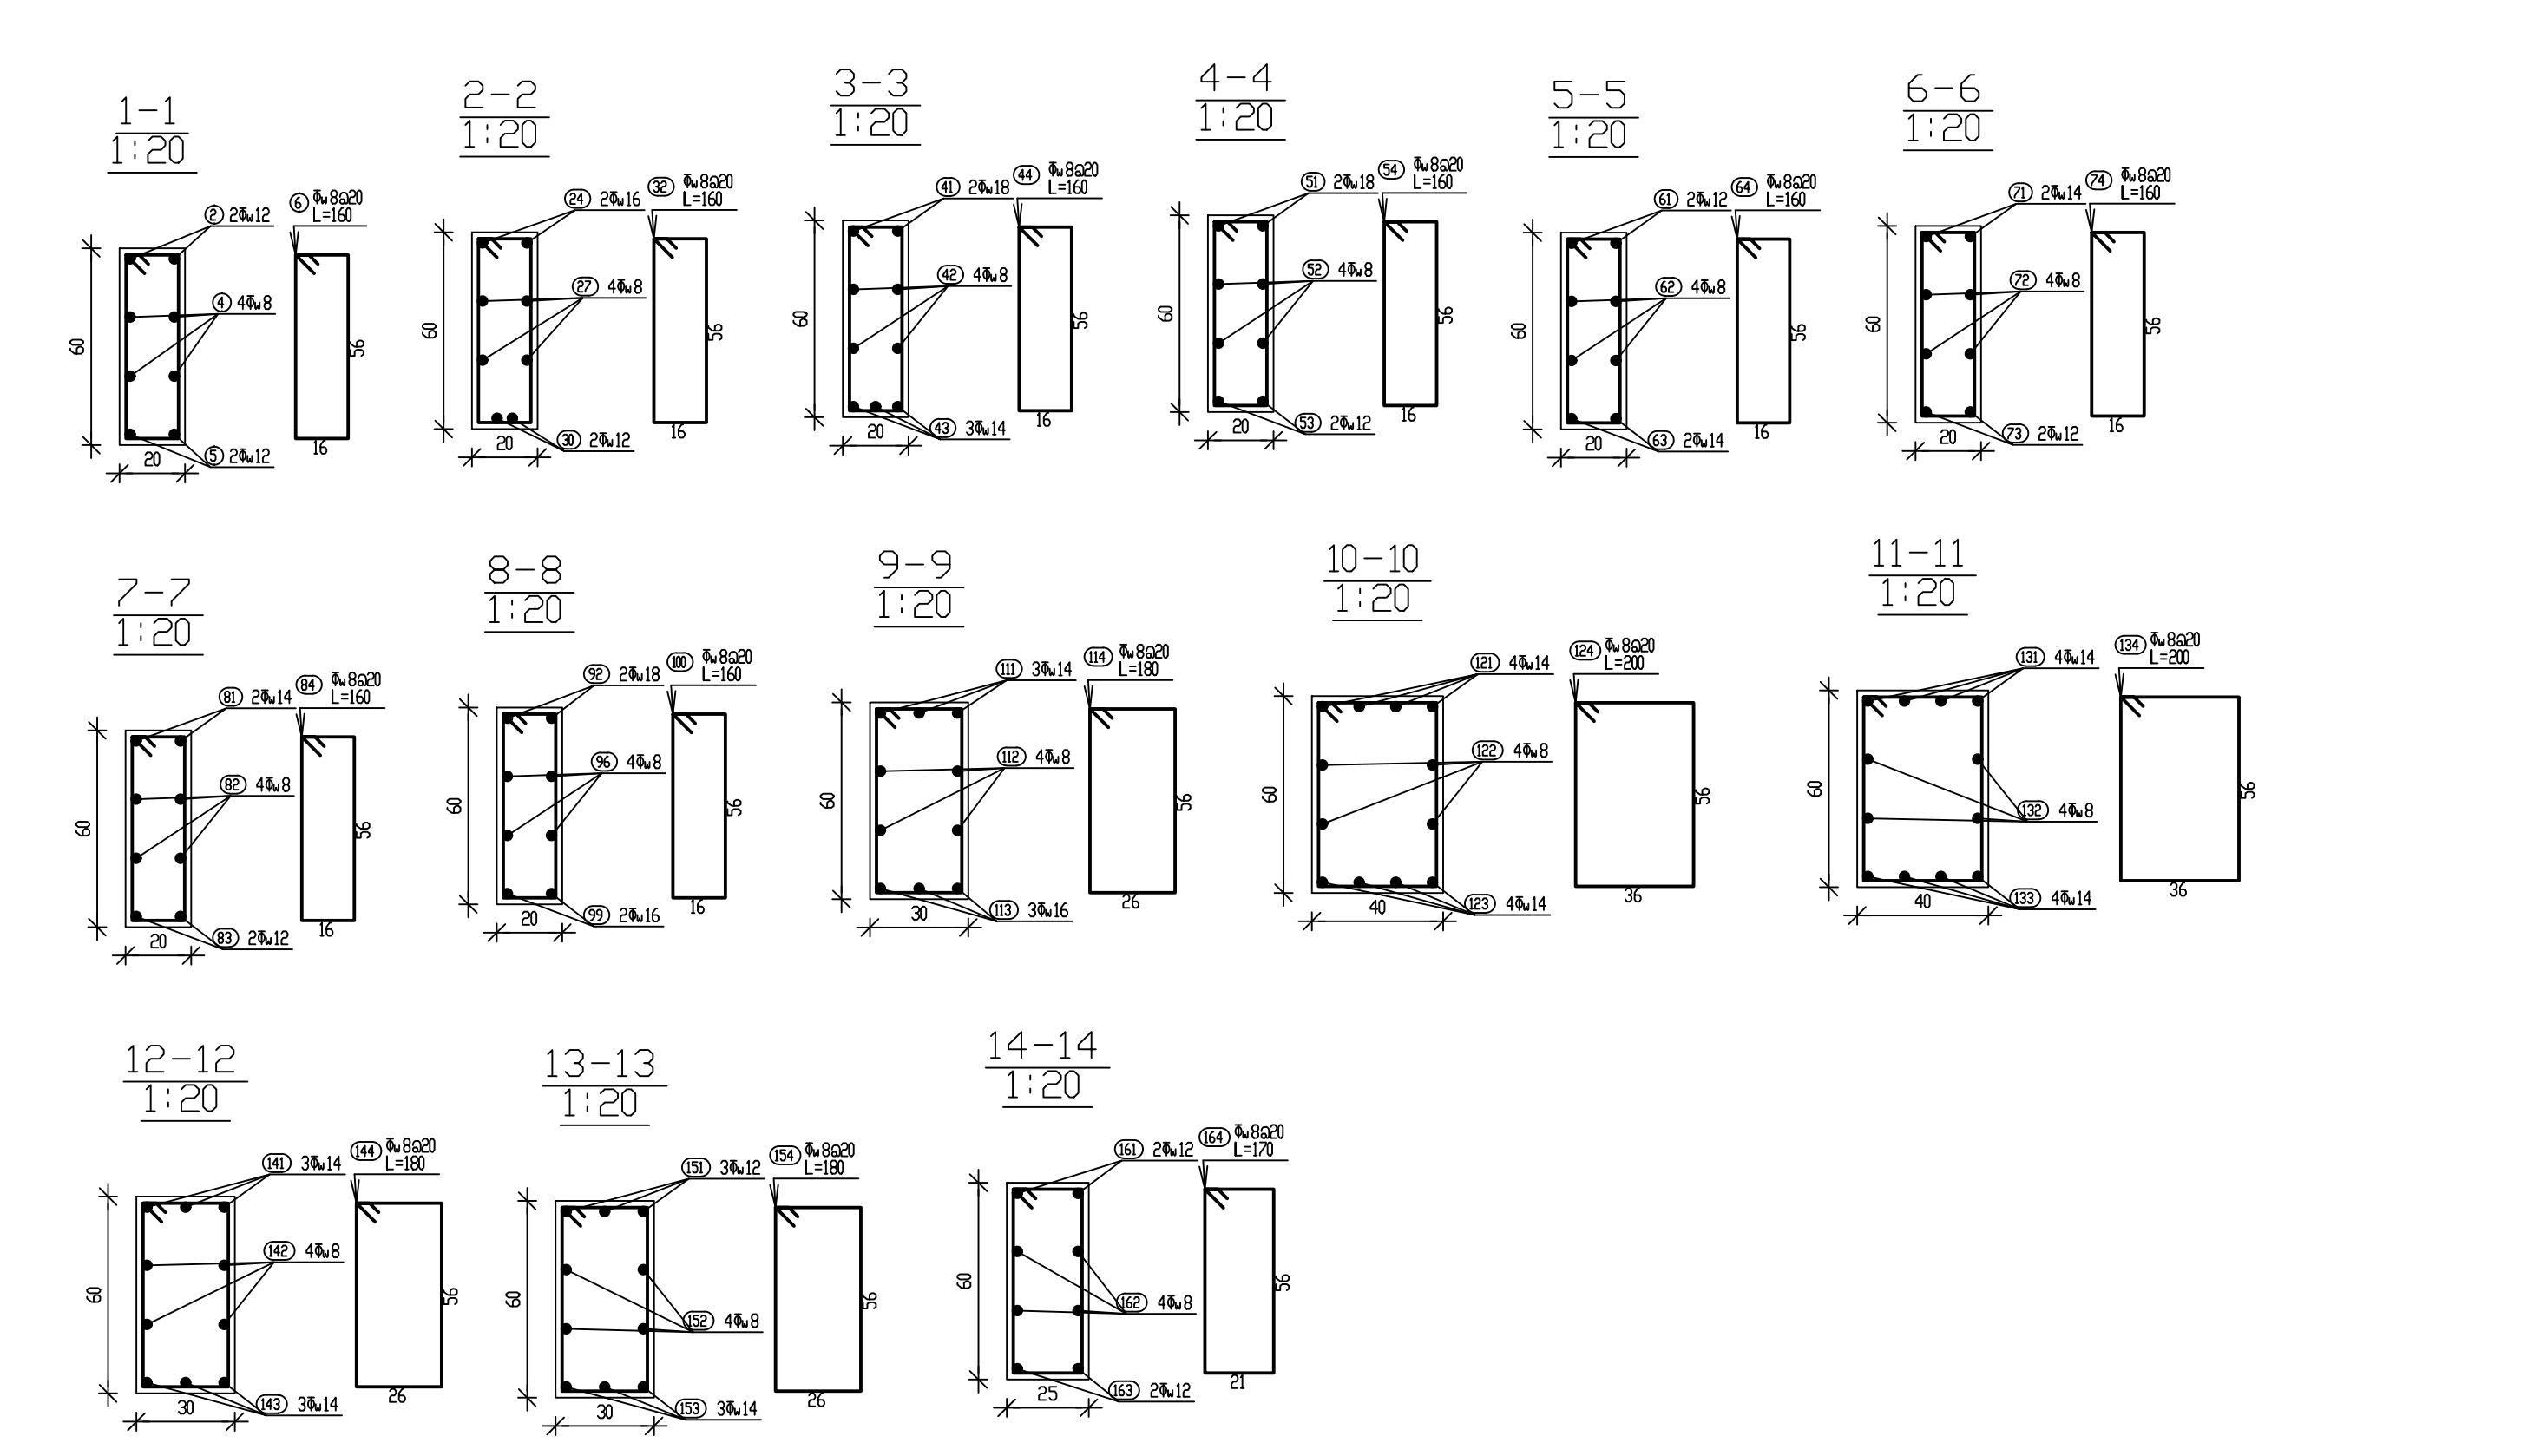
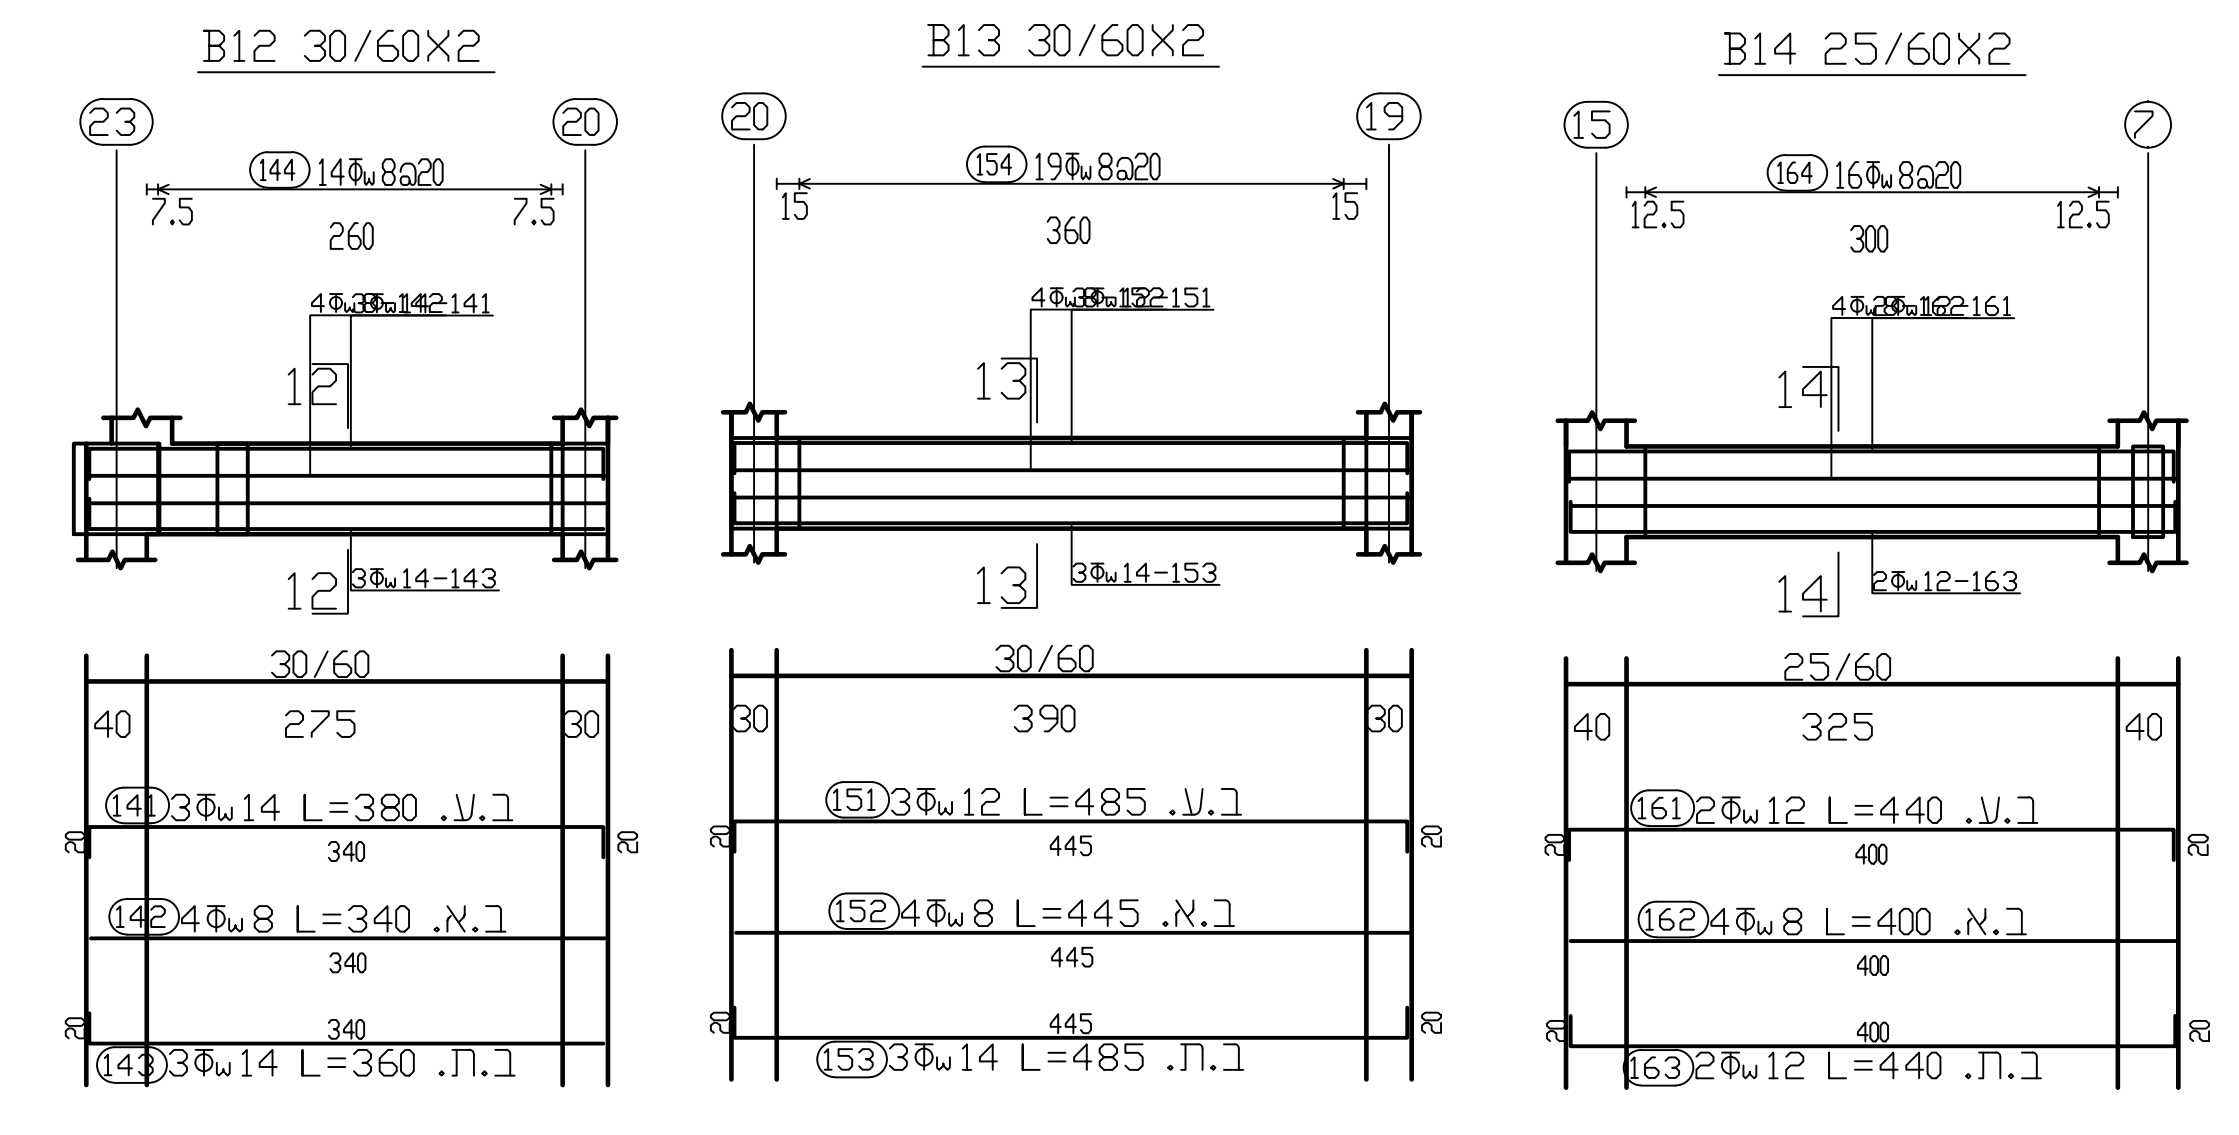
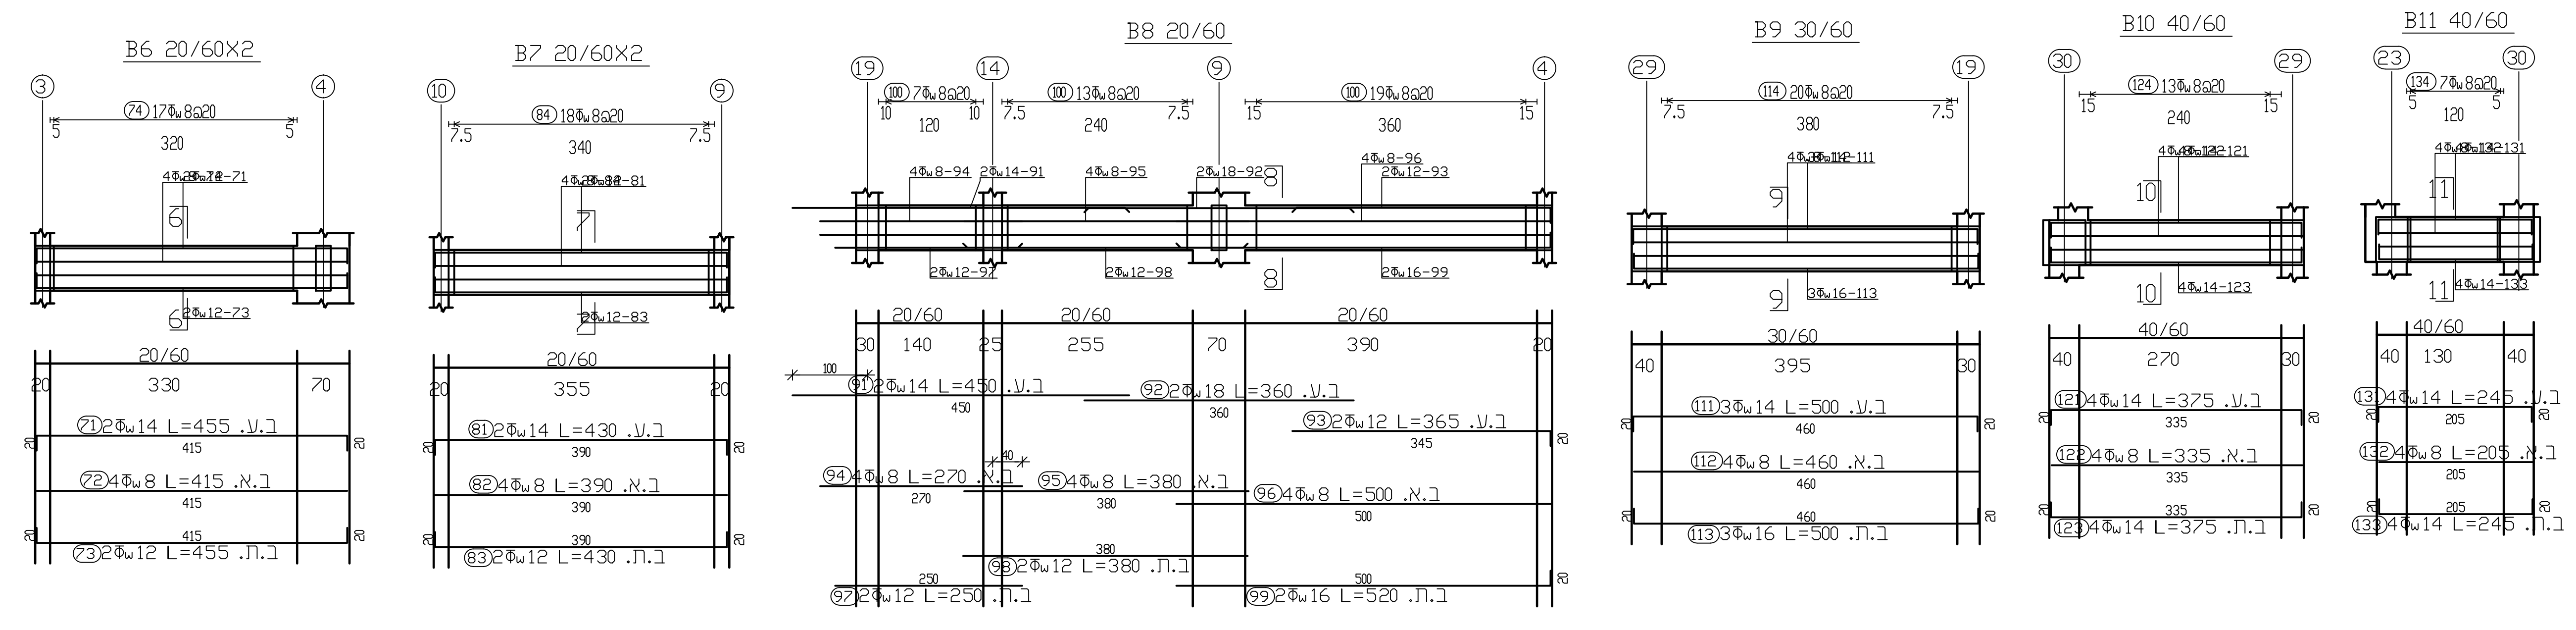



- 1) סוג הבטון 30-ב
- 2) הפרדת הרצפה ע"י ארגוני גלוקר וכמו כן קורות היסוד.
- 3) יש לקבל אישור המהנדס האזרחי לפני הוציאה.

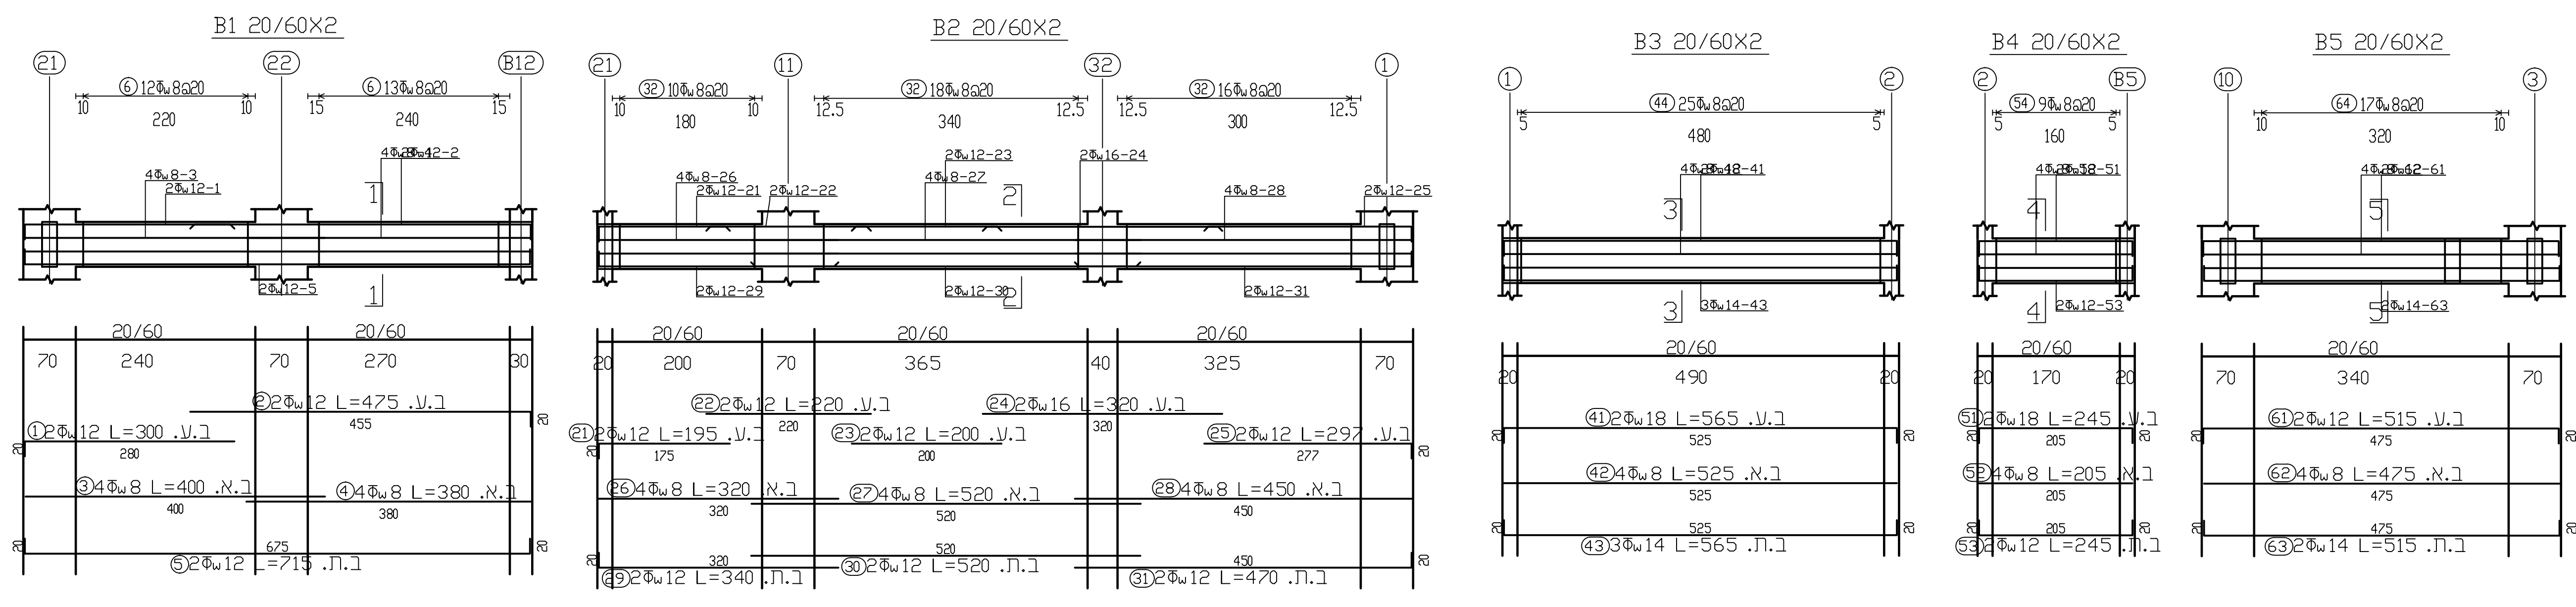

מקדם חשיפת הבטון : 3

אדריכלות:
אבו רומי אדריכלים.
מהנדסים ויועצים בע"מ
 אזריכלות- בנייה ערים ושיחזורית ונדסיים
 טל: 04-9947402, 04-9948136
 פקס: 04-9948136
 מנחה רח"ר ראשי ת.ד. 56 - תיקוד חשב
 E-mail: abu_romi@netvision.net.il
 aboromi@netvision.net.il

קונסטרוקציה:			
אינסטלציה:			
חשמל:			
מיון אוויר:			
לעיון	למכרז		
לביצוע			
שם	תאריך שינוי	חזרת השינוי	אישור

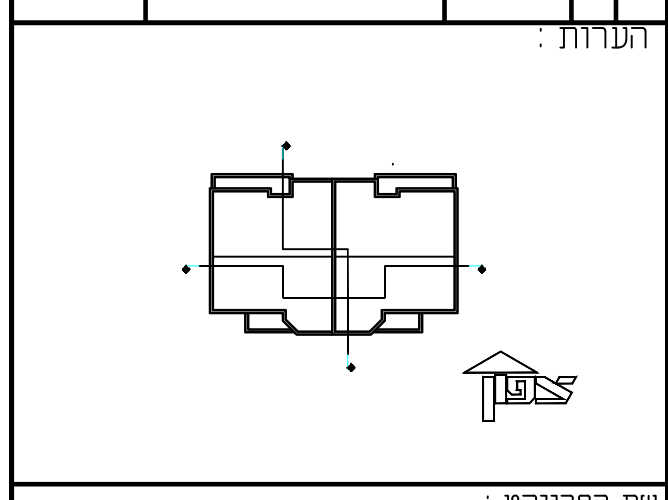

שם הפרויקט:
2 יח' גני ילדים
 שכי 30 מגרש 938

תוכן הגליון:
קורות קשר
 תוכן עמוד:
מ.מ. לקיה

01-03-2020	מס גליון:	ק-3
עריכת:		
היבא שלבי:		
אשר:		
הארי חיליליה		
מס עמוד:		
תחשב מס':		
מספר:	1/50	