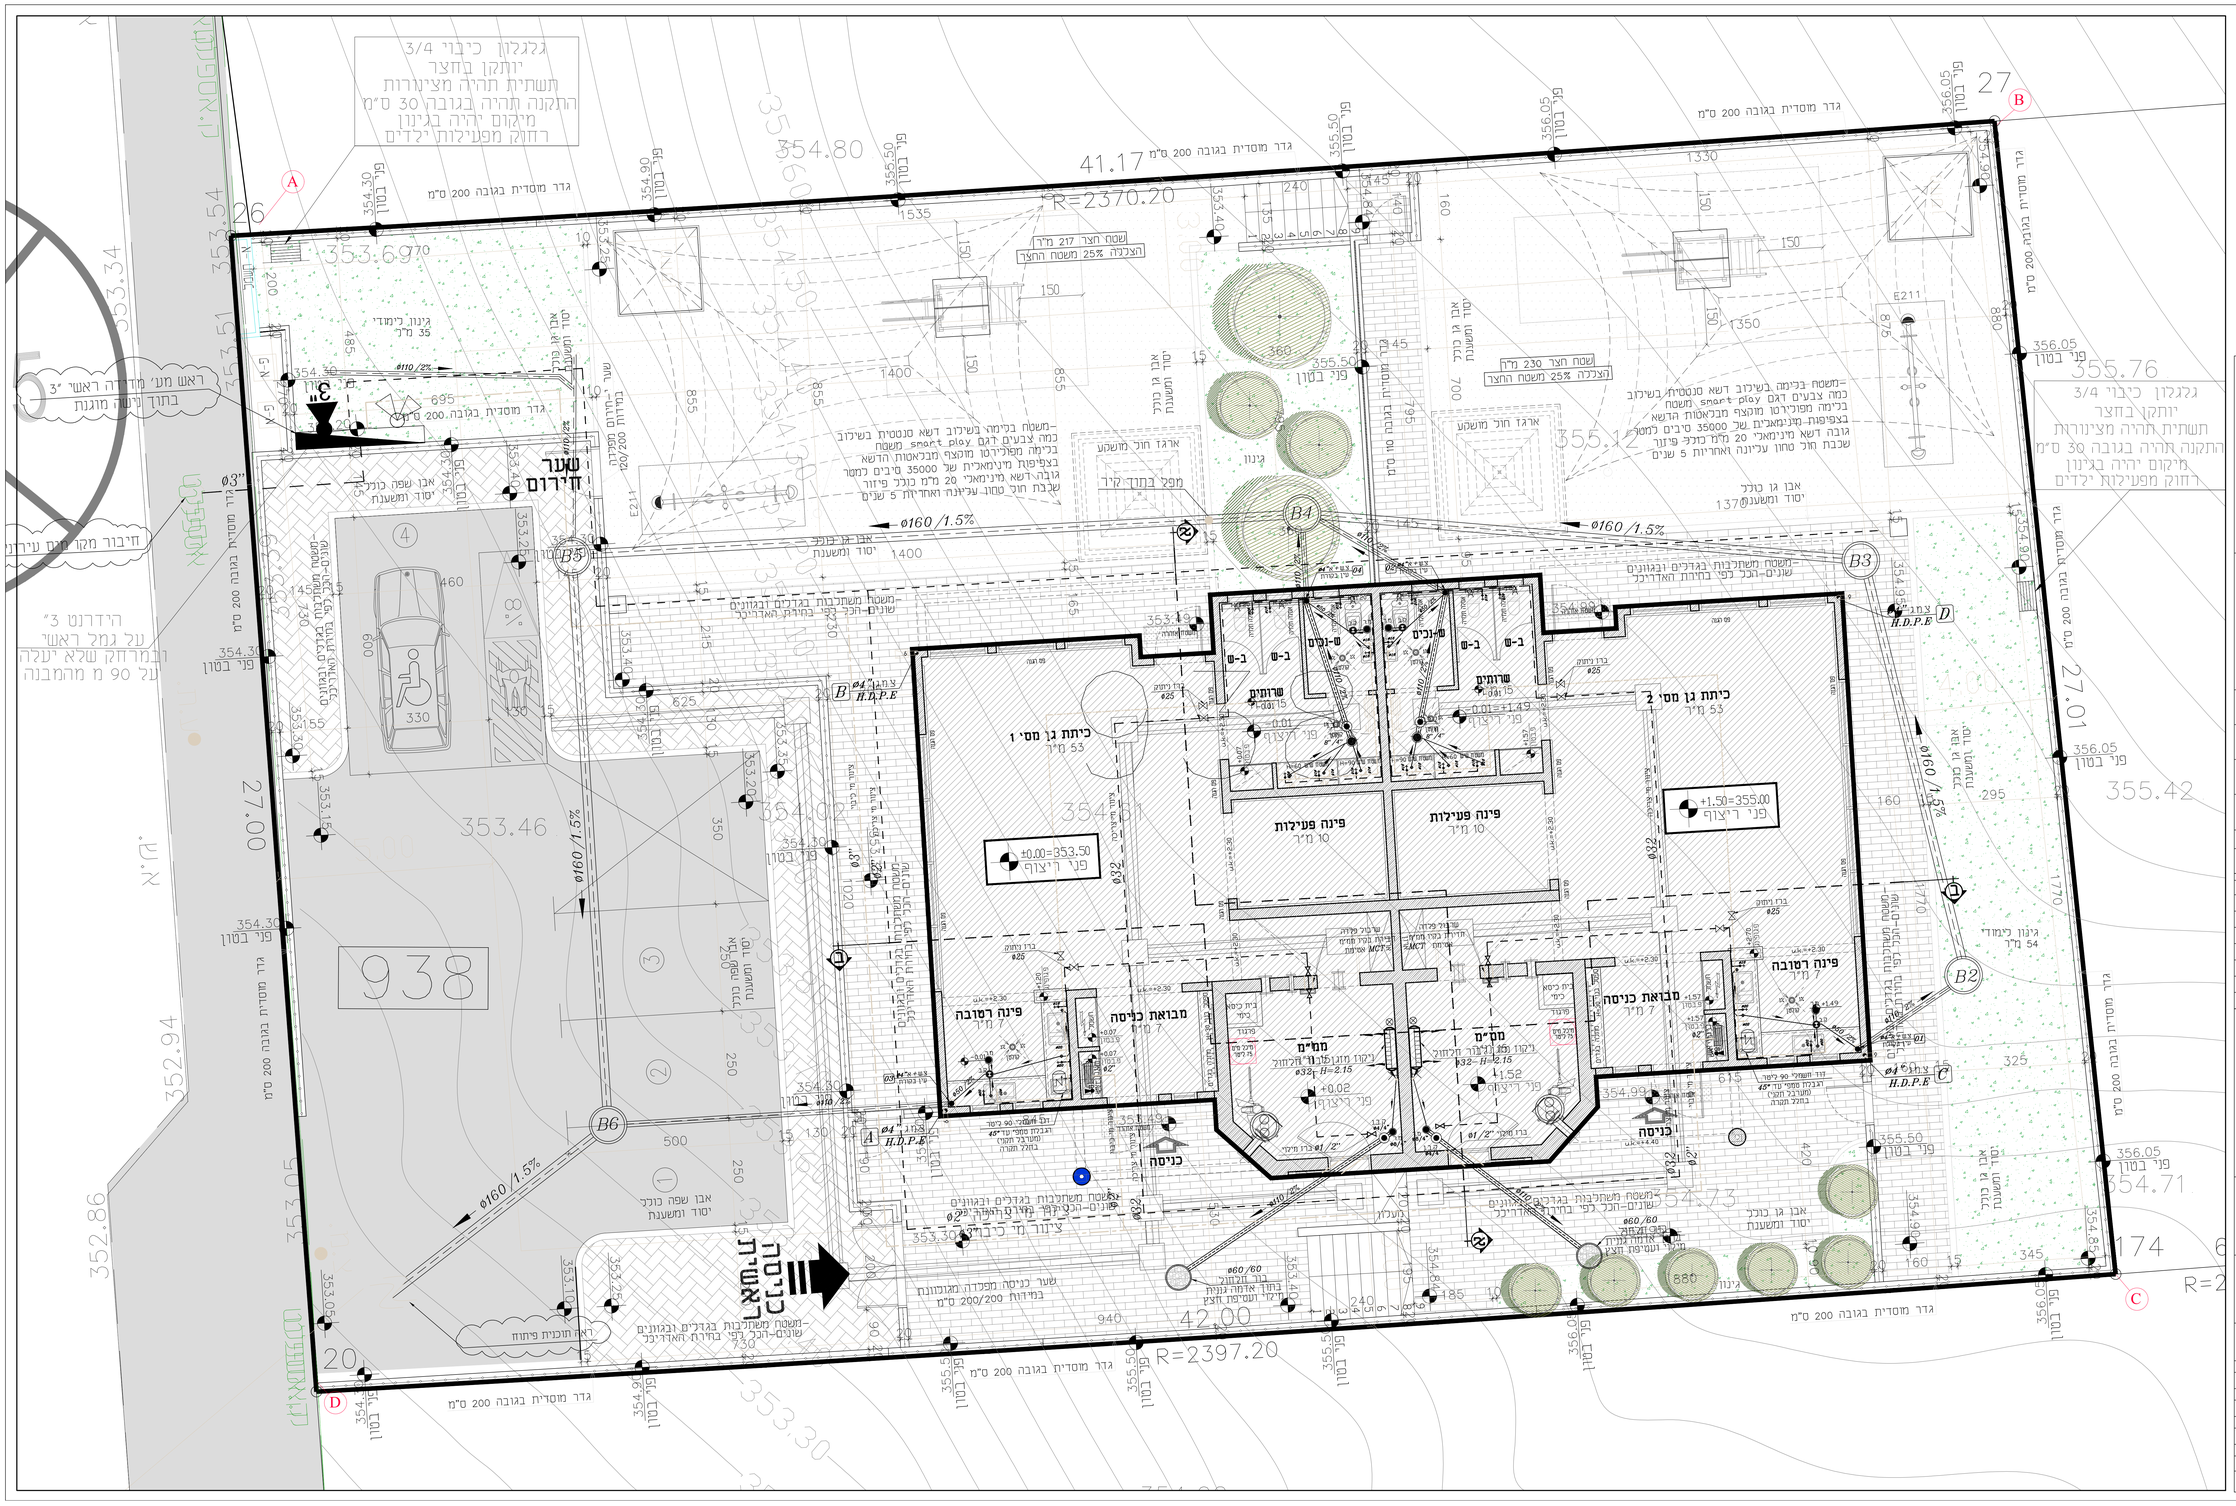

הערות :

- שבי ברכה חוץ יהיה 22 ס"מ
- מטפחת הבניין תעמוד בדרישת ת"י 2/1045
- יש לקבל אישור המתכנן על סוג הבטונים המשמשים בביצוע לפני התחלת העבודה.
- אין לבצע פירוק מערכים.
- על הבנאי המבצע לבצוע את החוברות וכמודיע כמתכנן על כל סטייה שעה אי אי התאמה בפרט המאיר בעבודה.
- במקרה של סתירה בין תוכניות אדריכל לבין בין תוכניות המהנדס יפנה הבנאי ע"מ תוכניות האדריכל כאיתי עדיפות וכיבר אישר מהמהנדס

אדריכלות :
אבו רומי אדריכלים.
מהנדסים ויועצים בע"מ
אדריכלות- בינוי ערים ושירותים הנדסיים
טל : 04-9947402 / 04-9948136
פקס : 04-9948135
סמרה רחי "ראשי - ת/ד 55 - מיקוד 30811
E-mail: abu_romi@netvision.net.il
aborom@netvision.net.il

קונסטרוקציה :

אינסטלציה :

השמל :

מיזוג אויר :

לעיון	לסמכרז	לביצוע
	●	

מס'	תאריך שינוי	מהות השינוי	אשר

שם הפרויקט :

2 יחי גני ילדים
שכי 30 מגרש 938

תוכן הגיון :

תכנית פיתוח

הוכן עבור :

מ. מ. לקייה

תאריך :	10.04.2020
אדריכל אחראי :	מוסטפא אבו-רומי
שרטוט :	נסרין חודי
מס עבודה :	
קנ"מ:	מחשב מס":
Hp_server	1:50

מס גיון :

א-0