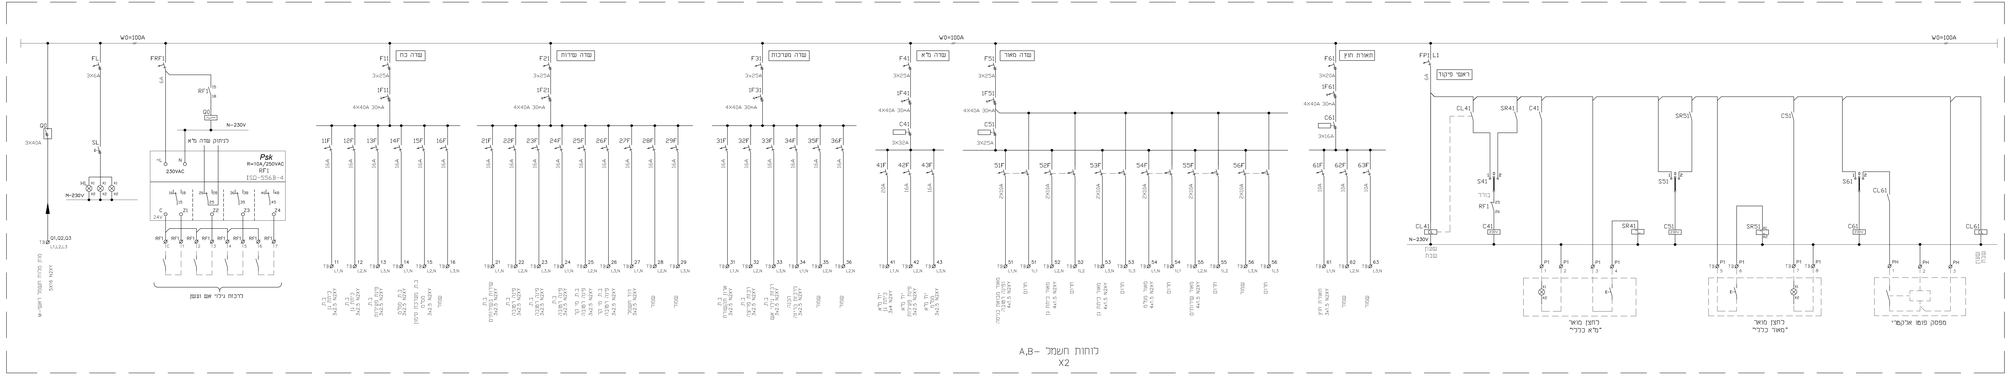

הערה:
גבר חיתוכ יהה עיכוב אב 50% חיפי אבן
ו- 50% בגב אפיקר אפיס על גבי מח חיצ
הבהיה יהי מבחס 55 מ"מ
מס ערבוד האבן חעון הבגב יהה
בהסאם לחוראה ובחיתת האדריכב

אדריכלים:
אבו רומי אדריכלים מהנדסים ויועצים בע"מ
אדריכלות, בנה ערים ופרויקט ציבוריים
טל: 04-9947402 / 04-9948136
פקס: 04-9948135
מגרה חיל האוי, ת.ד. 65 - מיקוד 30811
E-mail: abu_rumi@netvision.net.il
abumumi@netvision.net.il

מכסה הבניה:

אינסטלציה:

יועצ:
יועץ תכנון תאורת-כוחות
איר נ מדיה
מאור אלעזרי
טל' 04-8555-777 פקס: 04-8555-778
e-mail:haim@ir-media.co.il

מיקום אוויר:

קיים	נמחק	לבקש
	●	

מס'	תאריך עדכון	סיבת העדכון	אישור
1	01.05.2021	הכנת המסמך	

הערות:

שם הפרויקט:
שתי יח"ד גני ילדים
שכי 30 מגרש 938
לקיה

תכנון הבניין:
לוחות חשמל
A,B
קומת קרקע

תכנון עבור:
מ.מ. לקיה

תאריך	01.05.2021
קנ"מ	
שרטט	
מאשר	
מספר	654
מהדורה	1
קנ"מ	1:50

מס' גיליון: 3-П