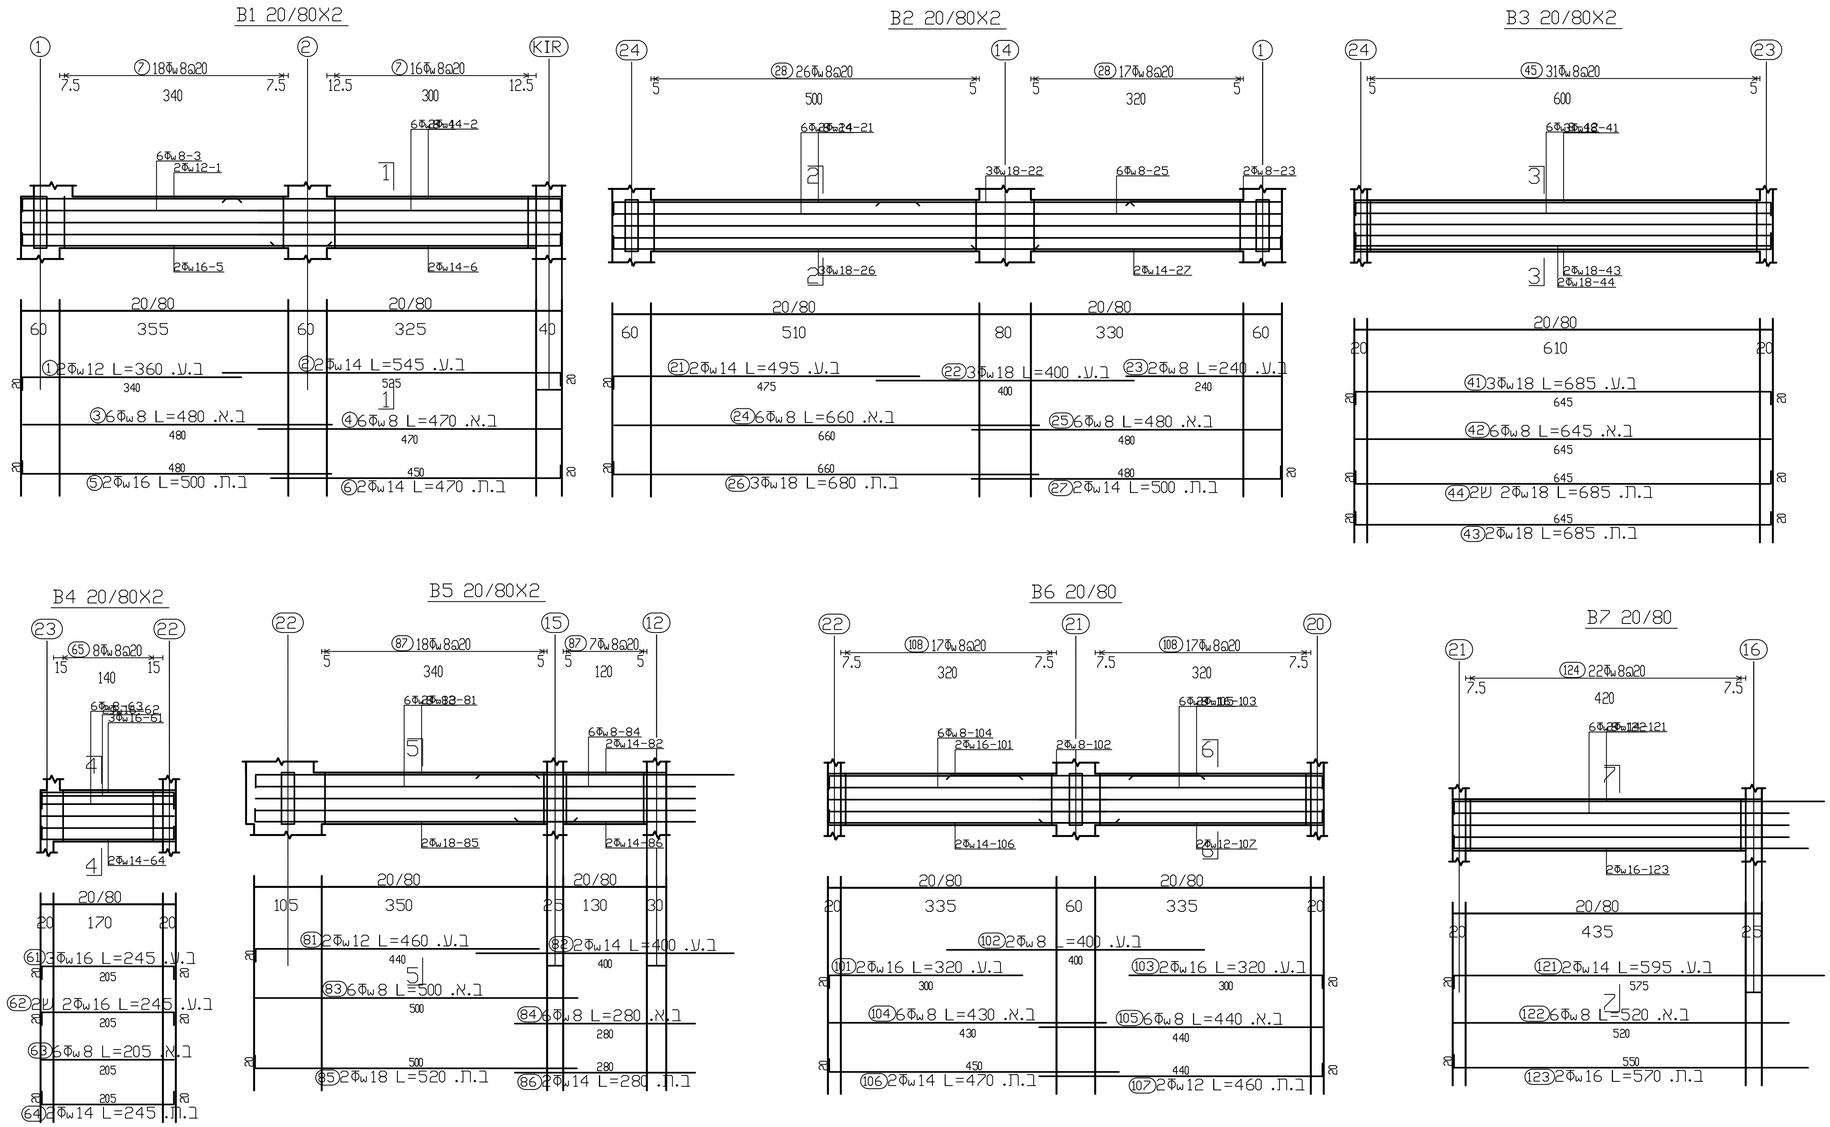

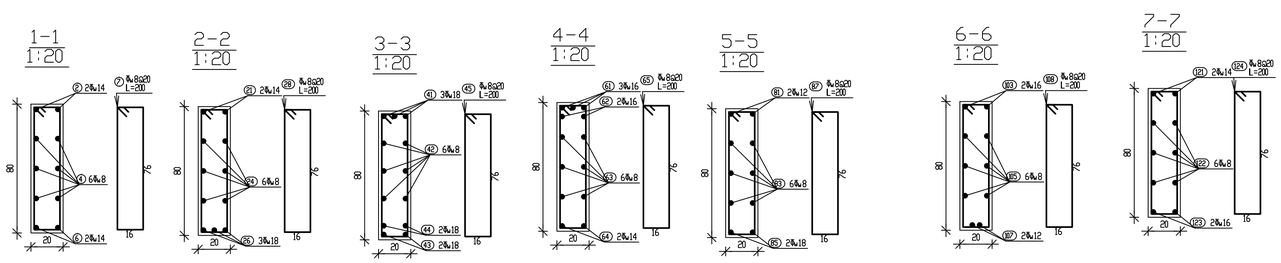

מקדם חשיפת הבטון : 1

הערות:-

1) סוג הבטון ב-30

2) יש לקבל אישור המהנדס האחראי לפני הציקה.

אדריכלות :

אבו רומי אדריכלים,
מהנדסים ויועצים בע"מ

אדריכלות- ביתי ערים ושרותים הנדסיים

טל : 04-9947402 . 04-9948136

פקס : 04-9948135

מסרה רח' ראשי ת.ד. 55 - מיקוד 30611

E-mail: abu_romi@netvision.net.il
aboromi@netvision.net.il

קונסטרוקציה :

אינסטלציה :

חשמל :

מיזוג אוויר :

לעיון	למכרז	לביצוע
	●	

מס'	תאריך שינוי	מהות השינוי	אישר

שינויים

הערות :

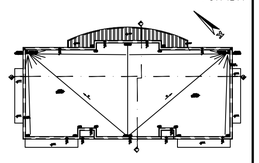

שם הפרויקט :

גנים שכי 6 מגרש 302
לקיה

תוכן הגליון :

קורות תקרה

הוכן עבור :

מ.מ. לקיה

26-02-2021	
עדכן:	מס גליון :
היבא שלבי	**ק-5**
אשר:	
ראני ח'ליליה	
מס עבודה :	
נב"מ :	מחשב מס':
1:50	Hp_server

ישובים,לקיה,פרויקטים,גנים שכ' 6 מגרש/מס 1