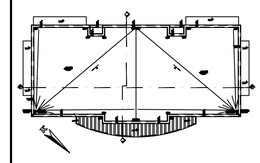

302 דגם שב, 6 חדרים
קיר

שם הפרויקט :

קריית ביאליק

מהנדס השלד :

ד.נ. קיר קיר

תאריך :	26-02-2021
קנ"מ :	1:50
שרטט :	Hp_server
בדק :	
מספר תוכנית :	3-קר
שלב :	תכנית לביצוע

שם התוכנית :

תכנית קיר

מהדורה	תאריך	פרטי השינוי
1	06/07/21	הוספת פתחים

הערות:

1) כל המידות ברישום הן בס"מ.
2) הפלדה המשמשת ליציקת אלמנטים אלו היא מסוג A3 ו-A1 בלבד.
3) כל הקירות יבוצעו בבטון מזוין בעובי 20 ס"מ, אלא אם צוין אחרת.

מתכנן השלד :
אדל רוזן, אדריכלים בע"מ
מהנדסים יועצים בע"מ
רח' הברזל 32 תל אביב 69710
04-9947402 , 04-9948136 : פקס
04-9948136 : נקפ
אזור התעשיה הדרומי אשדוד
E-mail: adv_rom@netvision.net.il
adonram@netvision.net.il
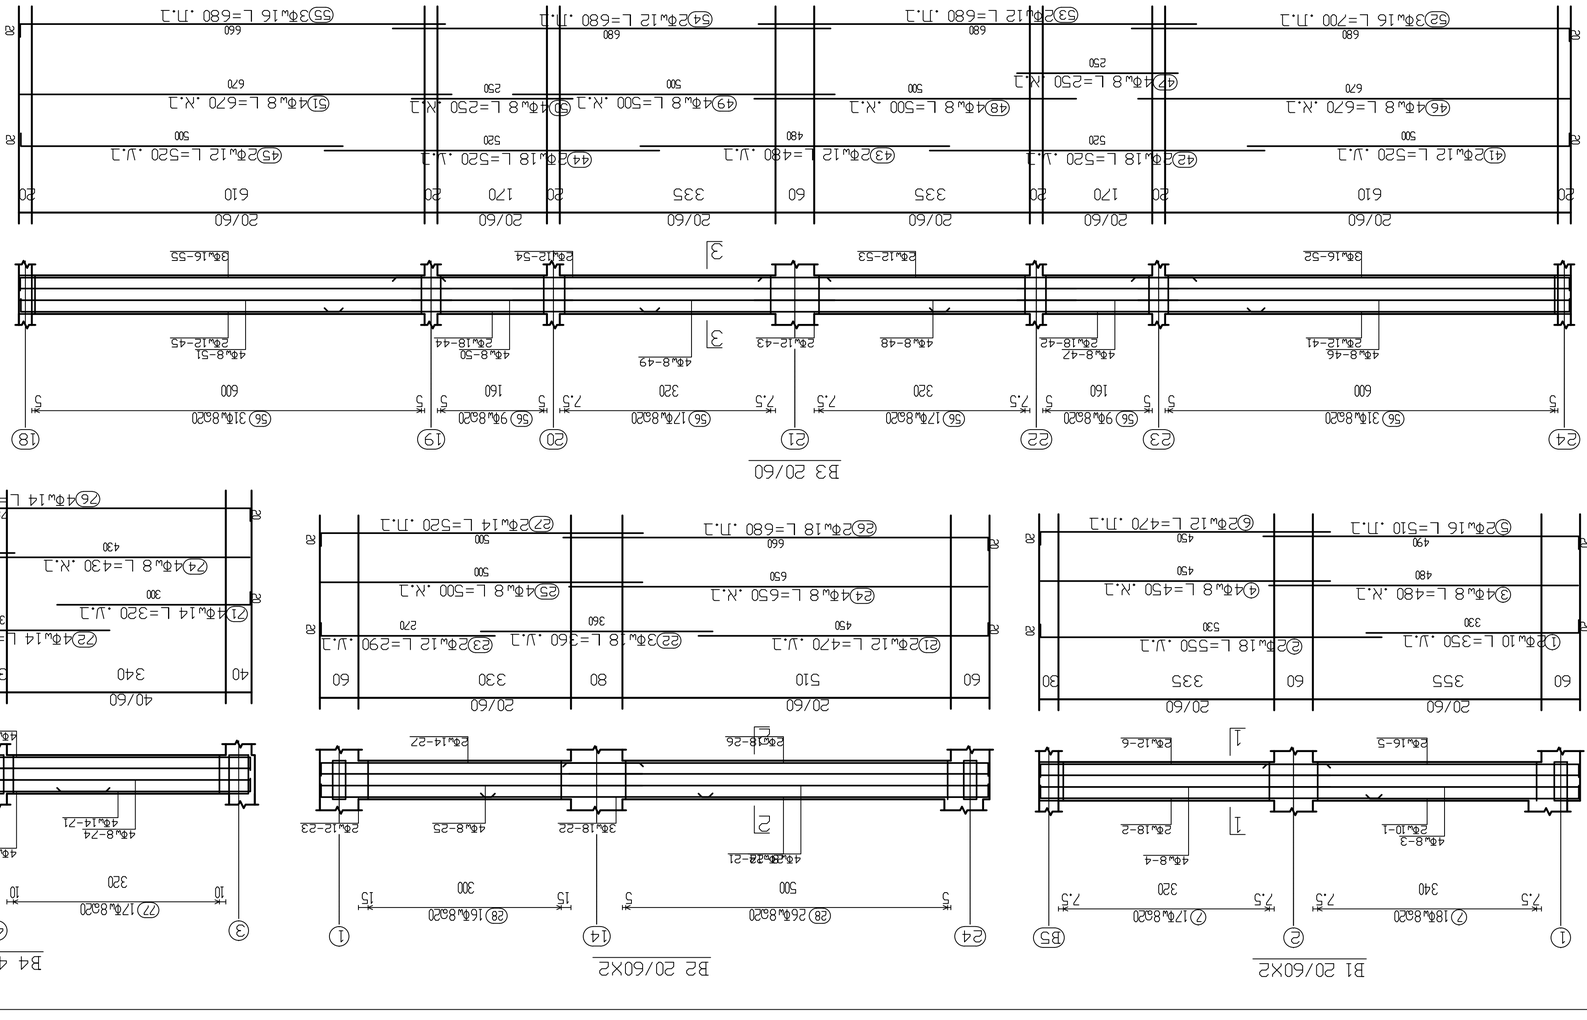
יועץ קרקע :