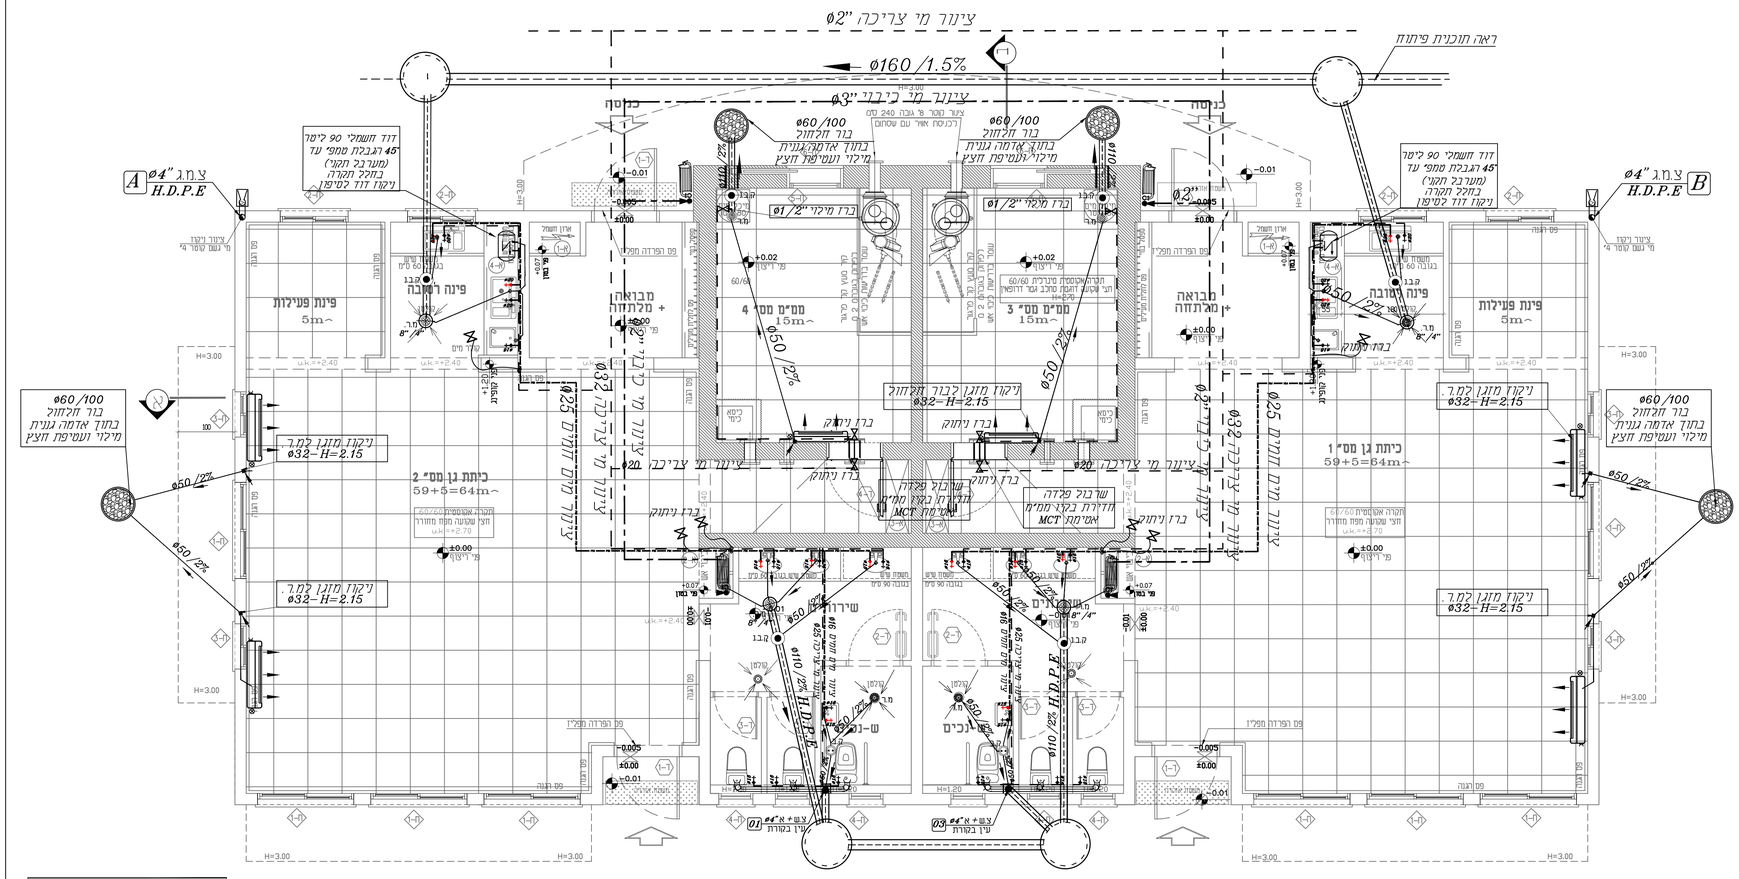
ציר מי צריכה "Ø2
Ø160 /1.5%
ציר מי כיור "Ø3
כניסה
כניסה
ראה תוכנית פיתוח
Ø60/100
בור חלחול
בתוך אדמה גנית
מיכלי עמיפת חצץ
דוד חשמלי 90 ליטר
45 הגבהת ממפי עד
(מערבל תקני)
בחדר תקרה
ניקוז דוד לטיפון
צ.מ.ג "Ø4
H.D.P.E
A
B
פינת פעילות
5m~
פינת רחבה
מבואה
+ מלתחה
מבואה
+ מלתחה
מס"מ מס' 4
15m~
מס"מ מס' 3
15m~
כיתת גן מס' 2
59+5=64m~
כיתת גן מס' 1
59+5=64m~
ניקוז מזגן למ.ר.
Ø32-H=2.15
Ø50 /2%
Ø25 מים חמים
Ø32 מים קרים
Ø20 ציר מי צריכה
Ø25 מים חמים
Ø32 מים קרים
ברז ניתוק
שרבול פלדה
מחוברת בצד מחיץ
אל מערכת MCT
שרבול פלדה
מחוברת בקיר חמיץ
אל מערכת MCT
שירות
ש-נכים
Ø110 /2% H.D.P.E
H=3.00
H=2.40
H=1.20
עמדת כיבוי אש
מקרא-
שוחת ביוב
צינור דמוחין בטסר "2
צינור שופכין בטסר "4 במילוי
צינור דמוחין ואוורר
טופסת ביקורת
טופסת ביקורת נופלת
מחסום חוקי
מחסום רצפה
מחסום רצפה
שמ
cw
שכ
אדריכלות :
אבו רומי אדריכלים,
מהנדסים ויועצים בע"מ
אדריכלות- ביטוי ערים ושרותים הנדסיים
טל : 04-9947402 / 04-9948136
פקס : 04-9948135
סמרה רח" ראשי - ת/1/ 55 - ת.ד 30811
E-mail: abu_romi@netvision.net.il
aboromi@netvision.net.il
קונסולטציה :
אינסטלציה :
אוסאמה פרח מהנדסים ויועצים
אינסטלצייה-מיזוג אויר
טל : 04-6021943 פקס : 04-6000149
חשמל :
מיזוג אויר :
לעיון
למכרז
לביצוע
מס'
תאריך עדכון
מהות העדכון
אושר
הערות :
שם הפרויקט :
גנים שכי 6 מגרש 302
לקיה
תוכן הגליון :
תכנית קומת קרקע
במפלס: ±0.00
מערכת מים וביוב
הוכן עבור :
מ.מ. לקיה
תאריך :
12/02/2020
אדריכל אדריך :
מוסטפא אבו-רומי
שרטוט :
חנא ריהאם
מס עבודה :
4977
מס גליון :
1-D
קנ"מ :
1:50
מחשב מס":
Hp_server
שבילים,לחלון,קולרים,גנים שכי 6
מכרז/מס 1
תכנית קומת קרקע
קנ"מ 1:50