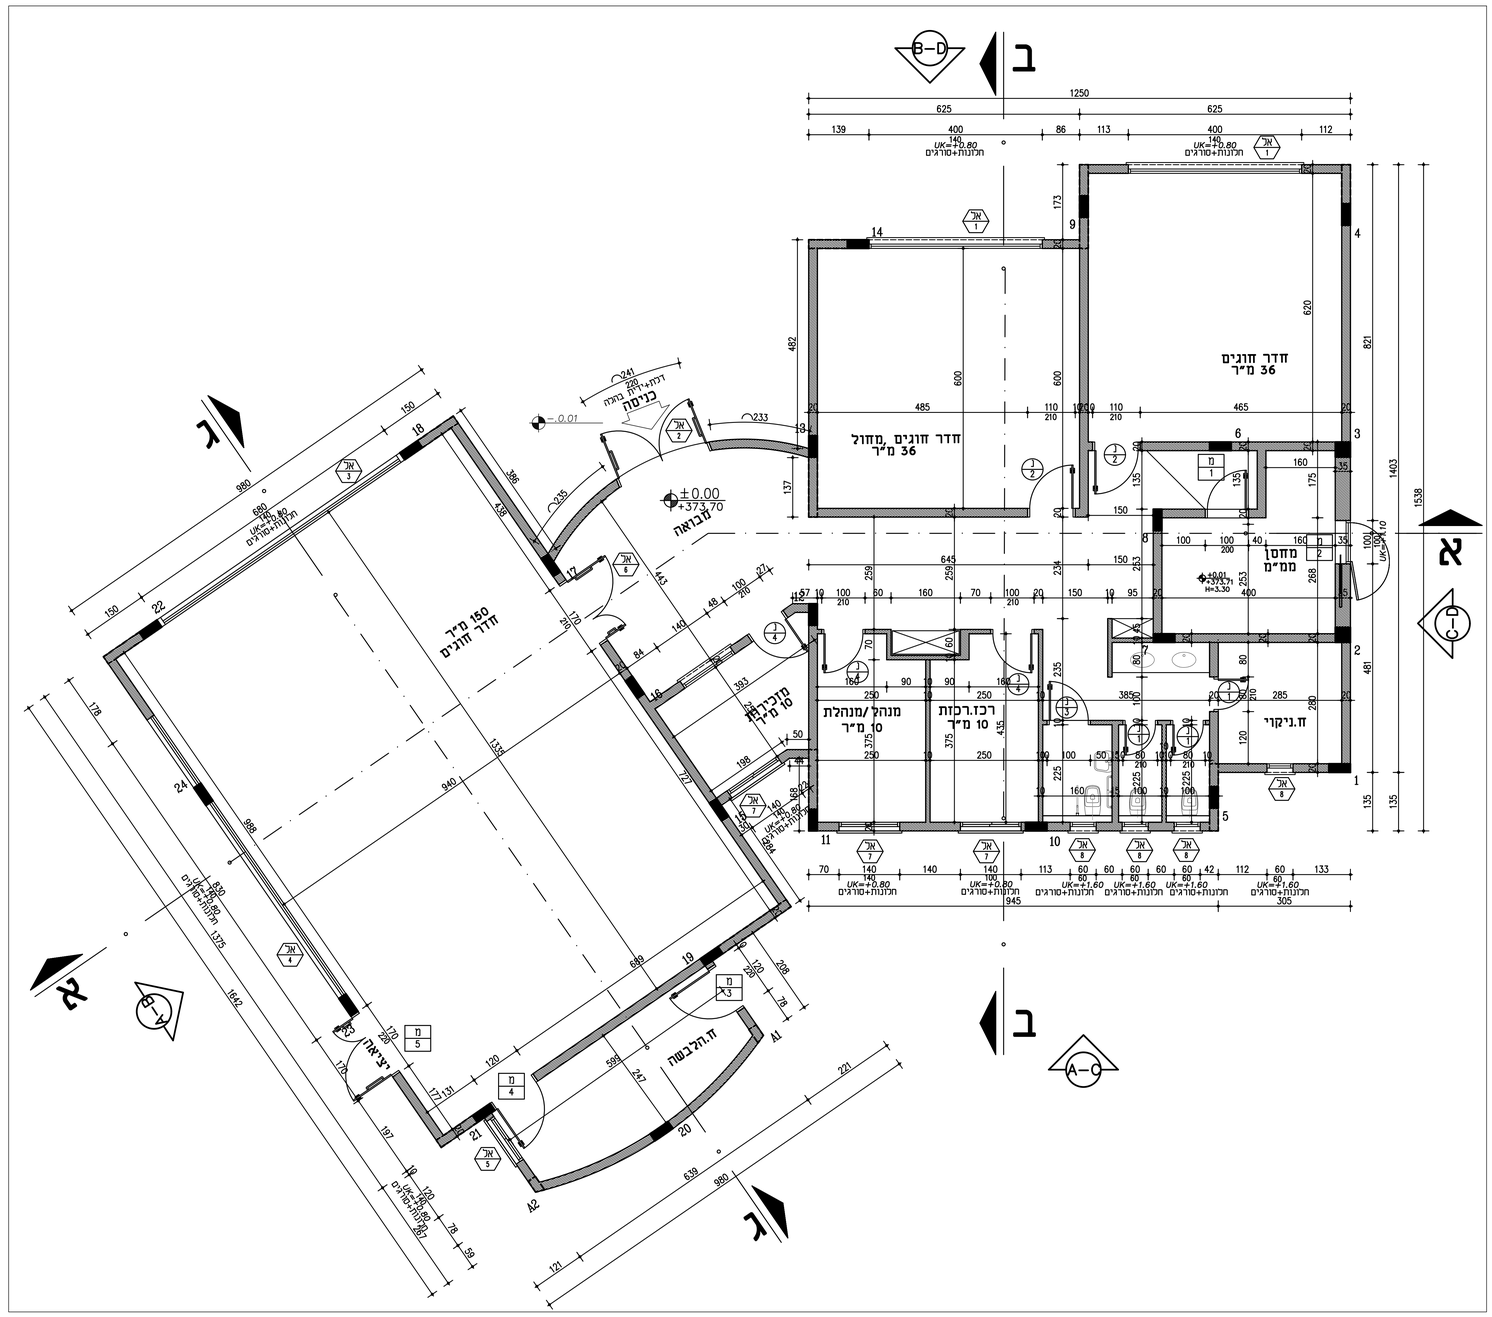

תאריך	תפוצה										
	מנהל	מאגם	מסמך	אדריכל	מנהל	מהנדס	מנהל	מנהל	מנהל	מנהל	מנהל
01.07.2021	●	●								●	●
01.07.2021	●	●									●
06.02.2022	●										●

מס'	תאריך	שינויים	חתימה
1	01.07.2021	חלונות עשן	אחמד
		יציאות חירום	אחמד
		חדר חשמל	אחמד

הפקדן	שלב	תאריך	חתימה
	לעיון:		
	לאישור:		
	למכרז:	01.07.2021	
	לביצוע:	06.02.2022	

מס' גיליון: א-1

מהדורה: 1

תאריך עדכון: 01.07.2021

קנ"מ: 1:50

תוכן הגיליון: תכנית ק.ק

המזמין: מ.מ. לקיה

מקום: לקיה

פרויקט: מתנס לקיה

- המבצע אחראי לבדיקת התכניות והתאמתן במקום. על המבצע לבקר את כל המידות ולדווח למתכנן לפני הביצוע על כל טעות או אי-התאמה.
- אין לקבוע מידות עפ"י מידה בשרטוטים.
- אין לעשות כל שימוש בתכנית זו אי בדיעונות הגלומים בה ללא אישור בכתב מהמתכנן.

תכנון: אדר' אאבו עאבד תחום: אדריכלות

שרטוטאראדה תאריך מקור: 01.07.2021

ביקורת: מס' עבודה:

דאר אדריכלים
טל: 0505203590 פ: 77 66 858-8-153
E-MAIL : dardwg@gmail.com
ת.ד 24 רהט 33/16 מיקוד: 85357