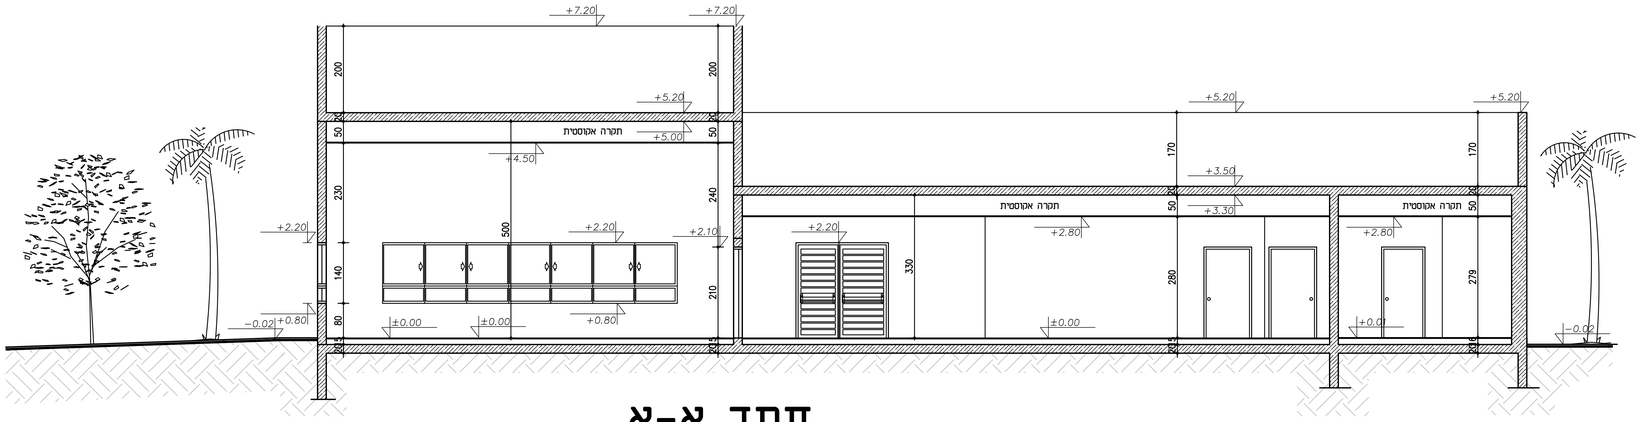

חתך א-א

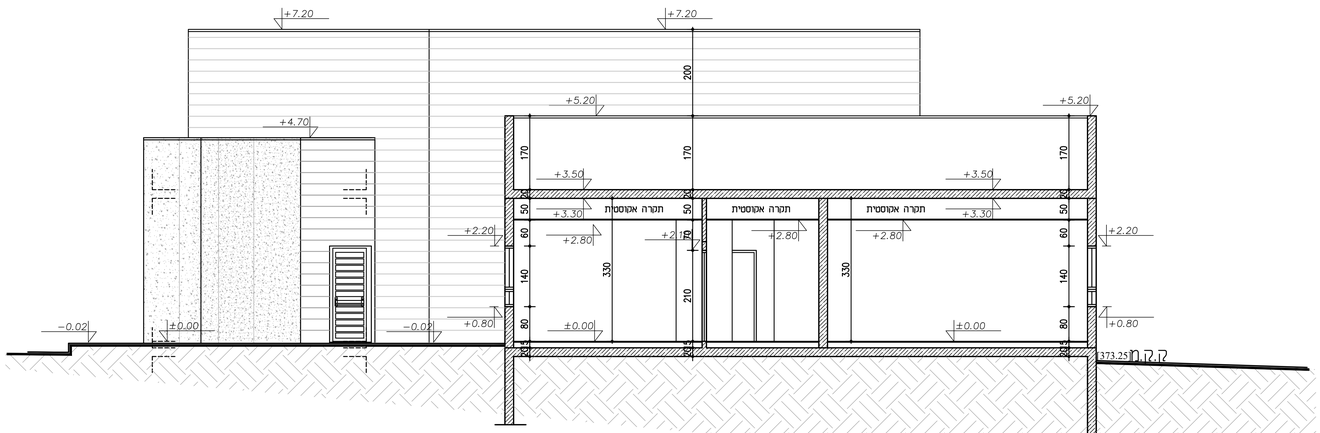

חתך ב-ב

קנ"מ 1:100

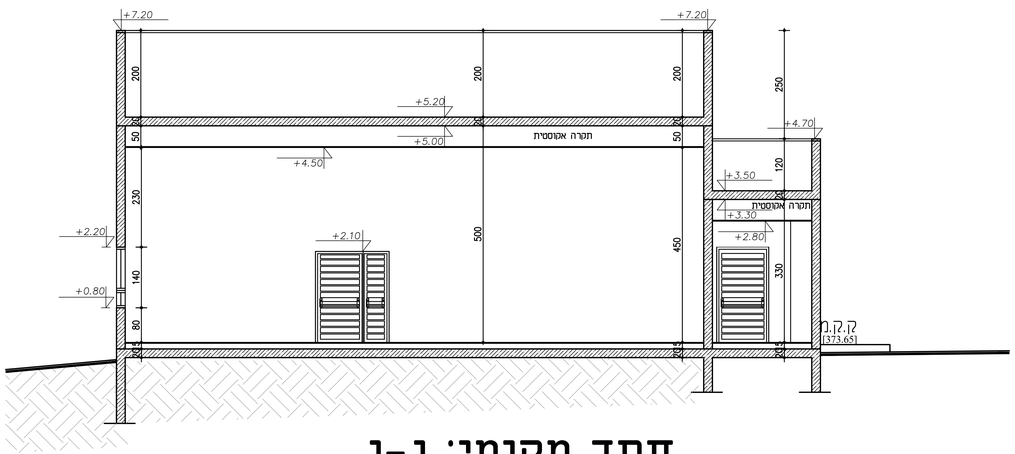

חתך מקומי: ג-ג

תאריך	תפוצה										
	מזגן	מאבק	אקוסטיקה	אינסטלציה	חשמל	מעליות	טלפון	בטיחות	נגישות	רווחה	כיבוי
01.07.2021	●	●								●	●
01.07.2021	●	●									●
06.02.2022	●										●

מס'	תאריך	שינויים	חתימה
1	01.07.2021	חלונות עשן	אחמד
		יציאות חירום	אחמד
		חדר חשמל	אחמד

לעיון:		
לאישור:		
למכרז:	01.07.2021	●
לביצוע:	06.02.2022	●

תאריך עדכון: 01.07.2021	מהדורה	
	קנ"מ: 1:50	

מס. תוכנית: א-4

שם תוכנית: חתכים

רמת גן: **מ.מ. לקיה**

מקום: **לקיה**

פרויקט: **מתנס לקיה**

- המבצע אחראי לבדיקת התכנית והתאמתן במקום. על המבצע לבקר את כל המידות הנדרשות במתכנן לפני הביצוע על כל מנת אי-התאמה.
- אין לקבוע מידות ע"י מדידה בשרטוטים.
- אין לעשות כל שימוש בתכנית זו או ברעיונות הגלומים בה ללא אישור בכתב מומחה מתכנן.

תכנון: אדר' אאבו שאבד תחום: אדריכלות

שרטוטאראדה תאריך מקור: 01.07.2021

ביקורת: מס' עבודה:

דאר אדריכלים
טל:0505203590 פ: 77 66 858-8-153
E-MAIL : dardwg@gmail.com
ת.ד 24 דרום 33/16 מיקוד: 85357