הערות

שפוע כל צנרת הזלוחין יהיה 2.0%

1. זיהרור לא ביוב עירוני ולא מים עילוי יבוצע בתאום ואישור הרשות המקומית.
2. צנור ביוב מתחת בקטע מתחת לבנין ומתחת למשטחי בטון תהיה מ-H.P.D.E.
צבעים עם שרשור בטון מחדיר 40 מיס מבנה לצינור.
3. שעים בבינון הורחה מאבנית לאפקית יעשה באמצעות שלפון בשטח הרצפה, הכולל שדר ברכים בגוף 45 המצלת כל אחת.
4. כל צנרת הביוב בקטר 150 מיס ומהה H.P.D.E.5 לרבות הספרים הביקורת.
5. על שלפון מקטות הבנין מתחבר ערין בקוטר א "קטע בשרוול מעל הרצפה.
לצר ירידה לקרקע, כל מדר קטנת הבקטה עליהה.
6. צנרת זלוחין בקוטר 50-40 מיס ומהה מפלסטיק.
7. שוחות מיס קרס וחמים לבצע מביטוחות יהיו מסוג Multigol לפי הקטר ומעמוק בתכנית
8. עובה הפכסים יוצאים מפנים עם ומחוצה
הפכסים בתוך שפוח כביס יהיו מכסה ב.ב.ב תאשר ב.ב.בטוד

מקרא:-

שוחת ביוב	
צנור זלוחין בקוטר "2	
צנור שופכין בקוטר "4 במילוי	
צנור זלוחין ואוויר	01 צנ"א"פ# אנין בקורת
קופסת ביקורת	CP #1/2
קופסת ביקורת נופלת	CP #1/4
מחסום תופי	TP #1/2
מחסום רצפה	CP #1/2
מחסום רצפה	מר.א'/פ
שוחה כיבוי אש	אש
ארון כיבוי בגודה 50/80/100 טלמלה בדלת כיבוי "2 בדלת ויחיש "1 נתוקן 29 מ'	5
ציגור מים זומים-מולטיגול	hw
ציגור מים קרים-מולטיגול	cw
ציגור מי כיבוי-סקדיזל	Fw
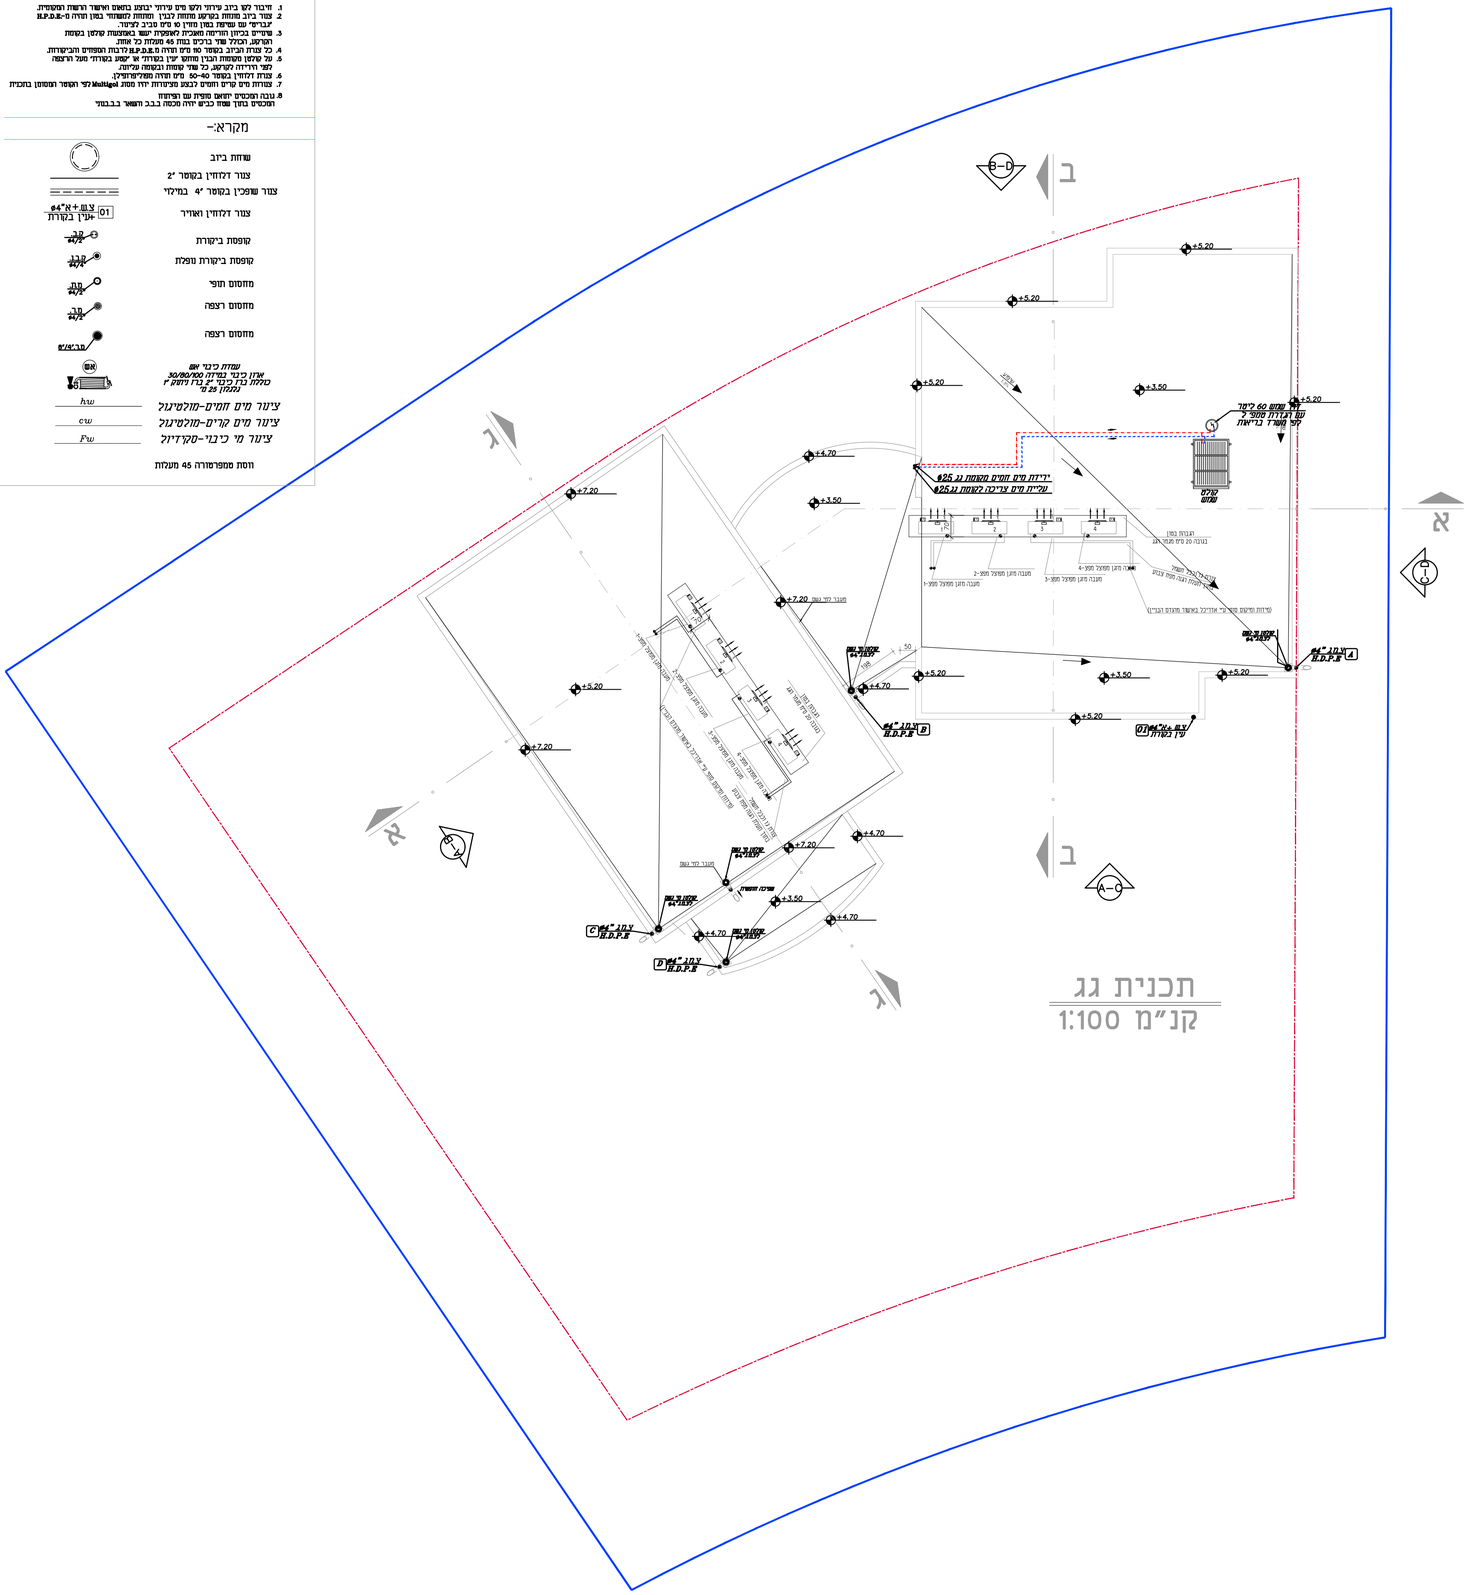
וזסת מפרפרזרה 45 מעלות