המבצע אחראי למידות ולהתאמתן במקום, בכל מקרה
של ספק יש לפנות למתכנן

מהות עדכון	מהדורה	תאריך

מהדורה	תאריך	כמות	תוצאה
1	26.04.22	1	מזמין

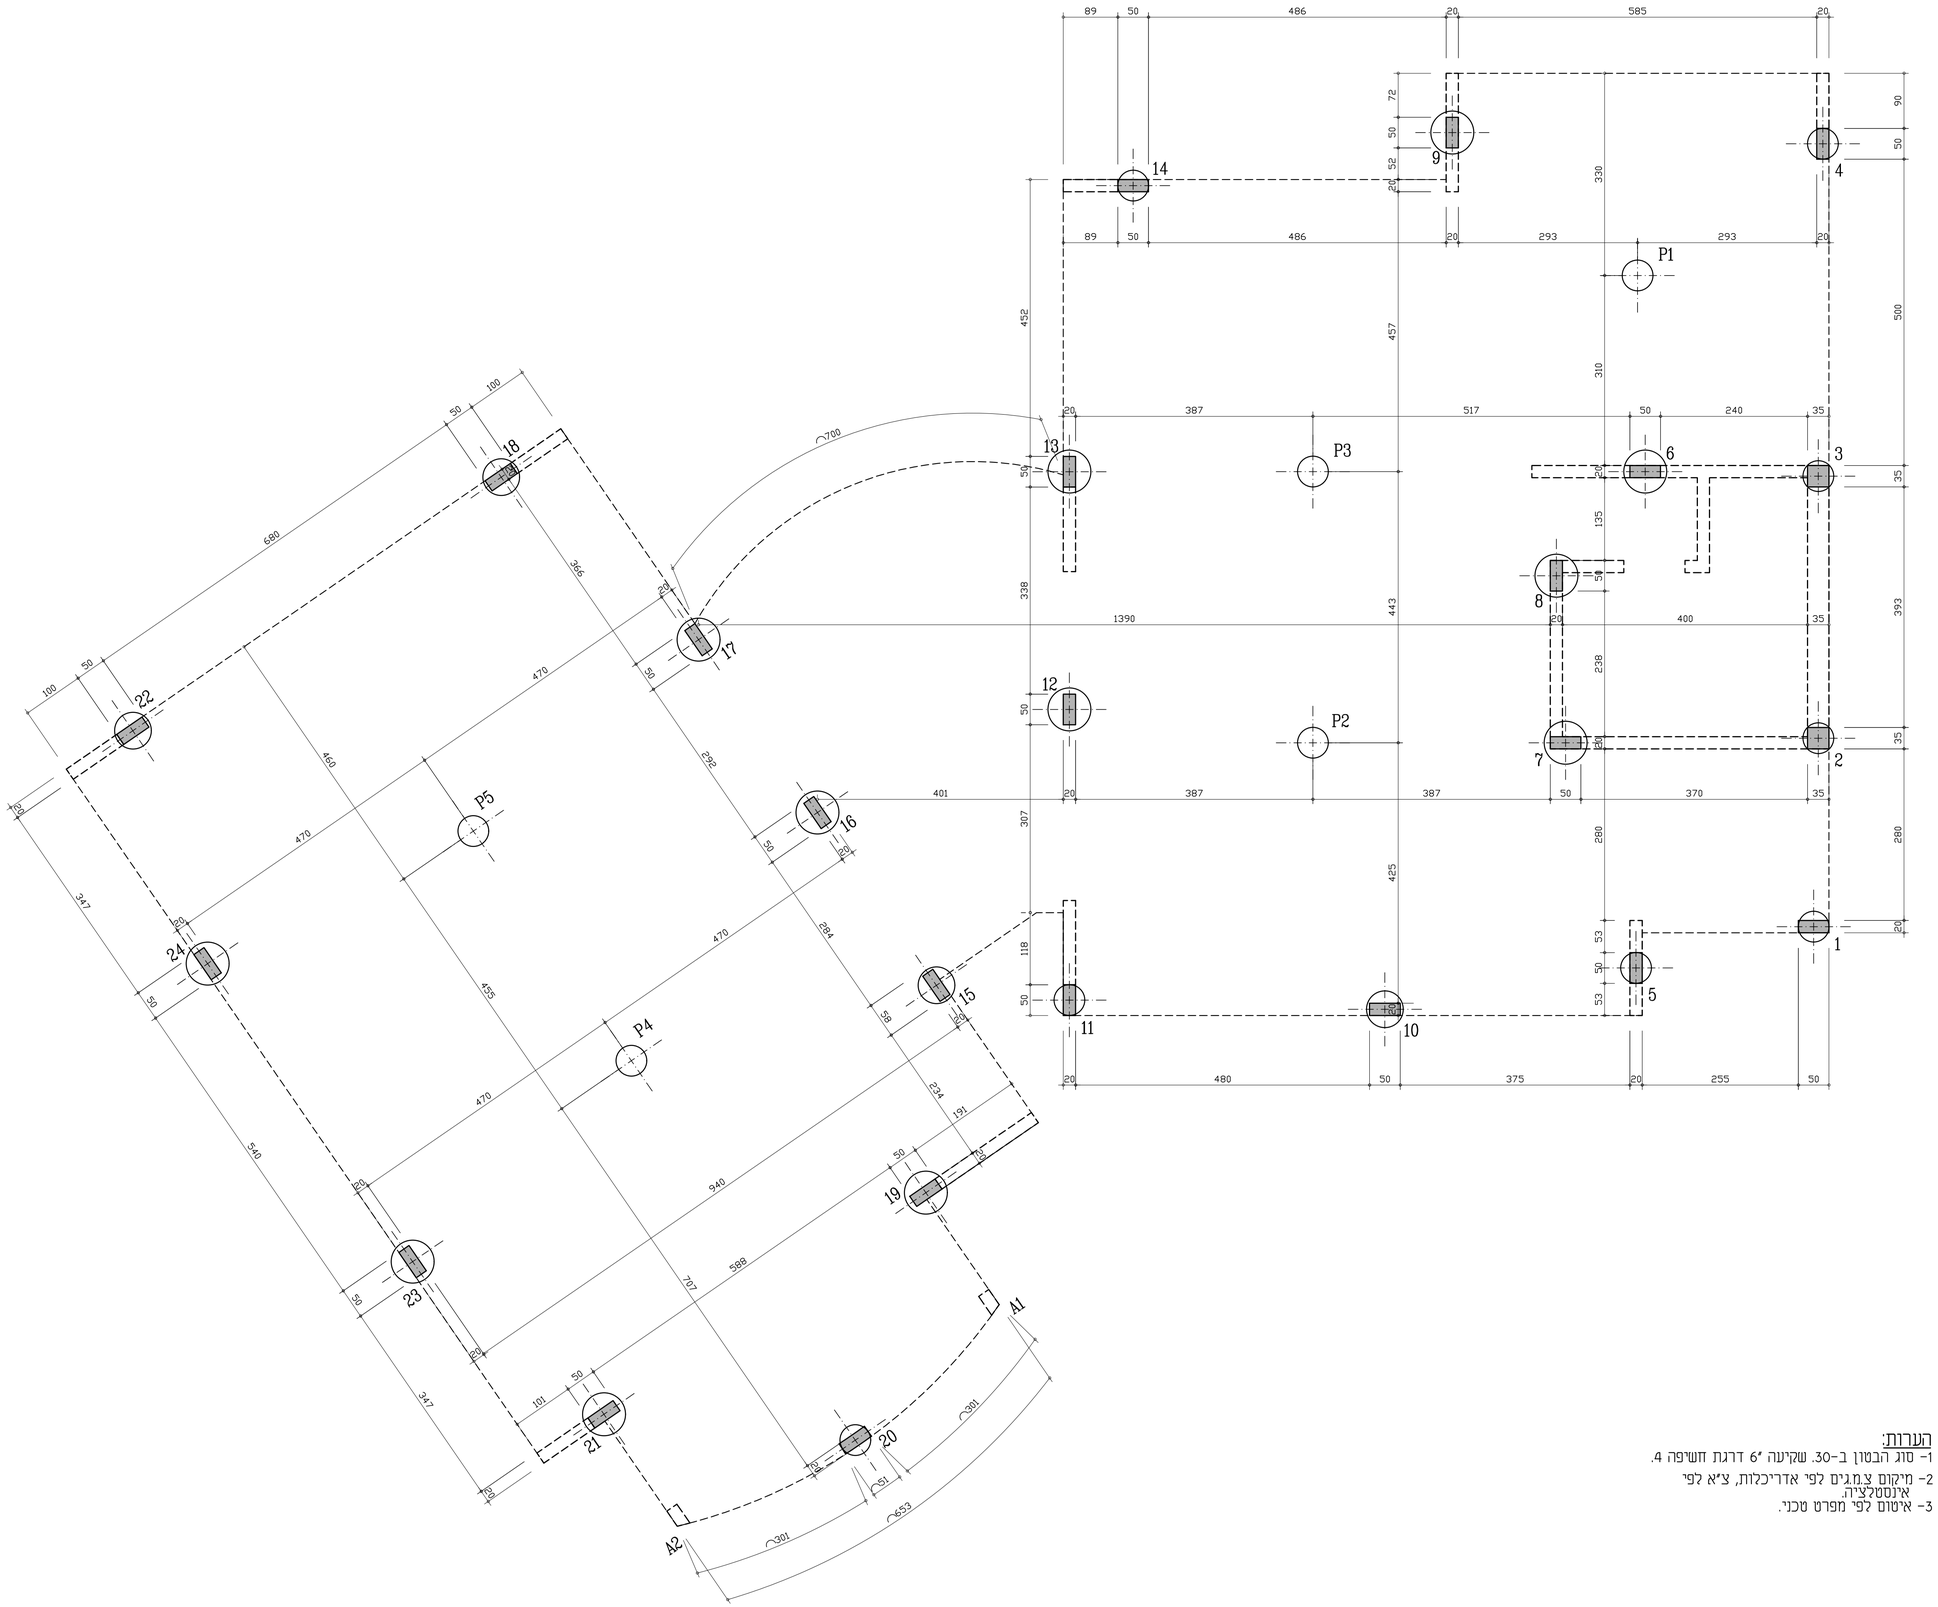

הערות:
1- סוג הבטון ב-30. שקיעה 6' דרגת חשיפה 4.
2- מיקום צ.מ.גים לפי אדריכלות, צ"א לפי אינסטלציה.
3- איטום לפי מפרט טכני.

הערות:
1- סוג הבטון ב-30. שקיעה 6' דרגת חשיפה 4.
2- מיקום צ.מ.גים לפי אדריכלות, צ"א לפי אינסטלציה.
3- איטום לפי מפרט טכני.

יש לקרוא תוכנית זו יחד עם תוכנית מס' 2.

יוסף אבו דוגוש
מהנדס מבנים
המשוררים 82/37 באר שבע
ת.ד. 3578 מיקוד 84135
נייד: 050-4340067, פקס: 08-6650217, 1538-
Email: yosifha@netvision.net.il

לעיון ☐ למכרז ■ לאישור ☐ לביצוע ☐

מועצה מקומית לקייה

מתנ"ס שכ' 17
מגרש 902

תוכנית: יסודות

מס גליון: 01
מהדורה: 1
קנ"מ: 1:50
תיכנן: יוסף
ביקר:
שם קובץ: MTNAS-LKEAH-p.dwg
תאריך הפקה: 31.10.21