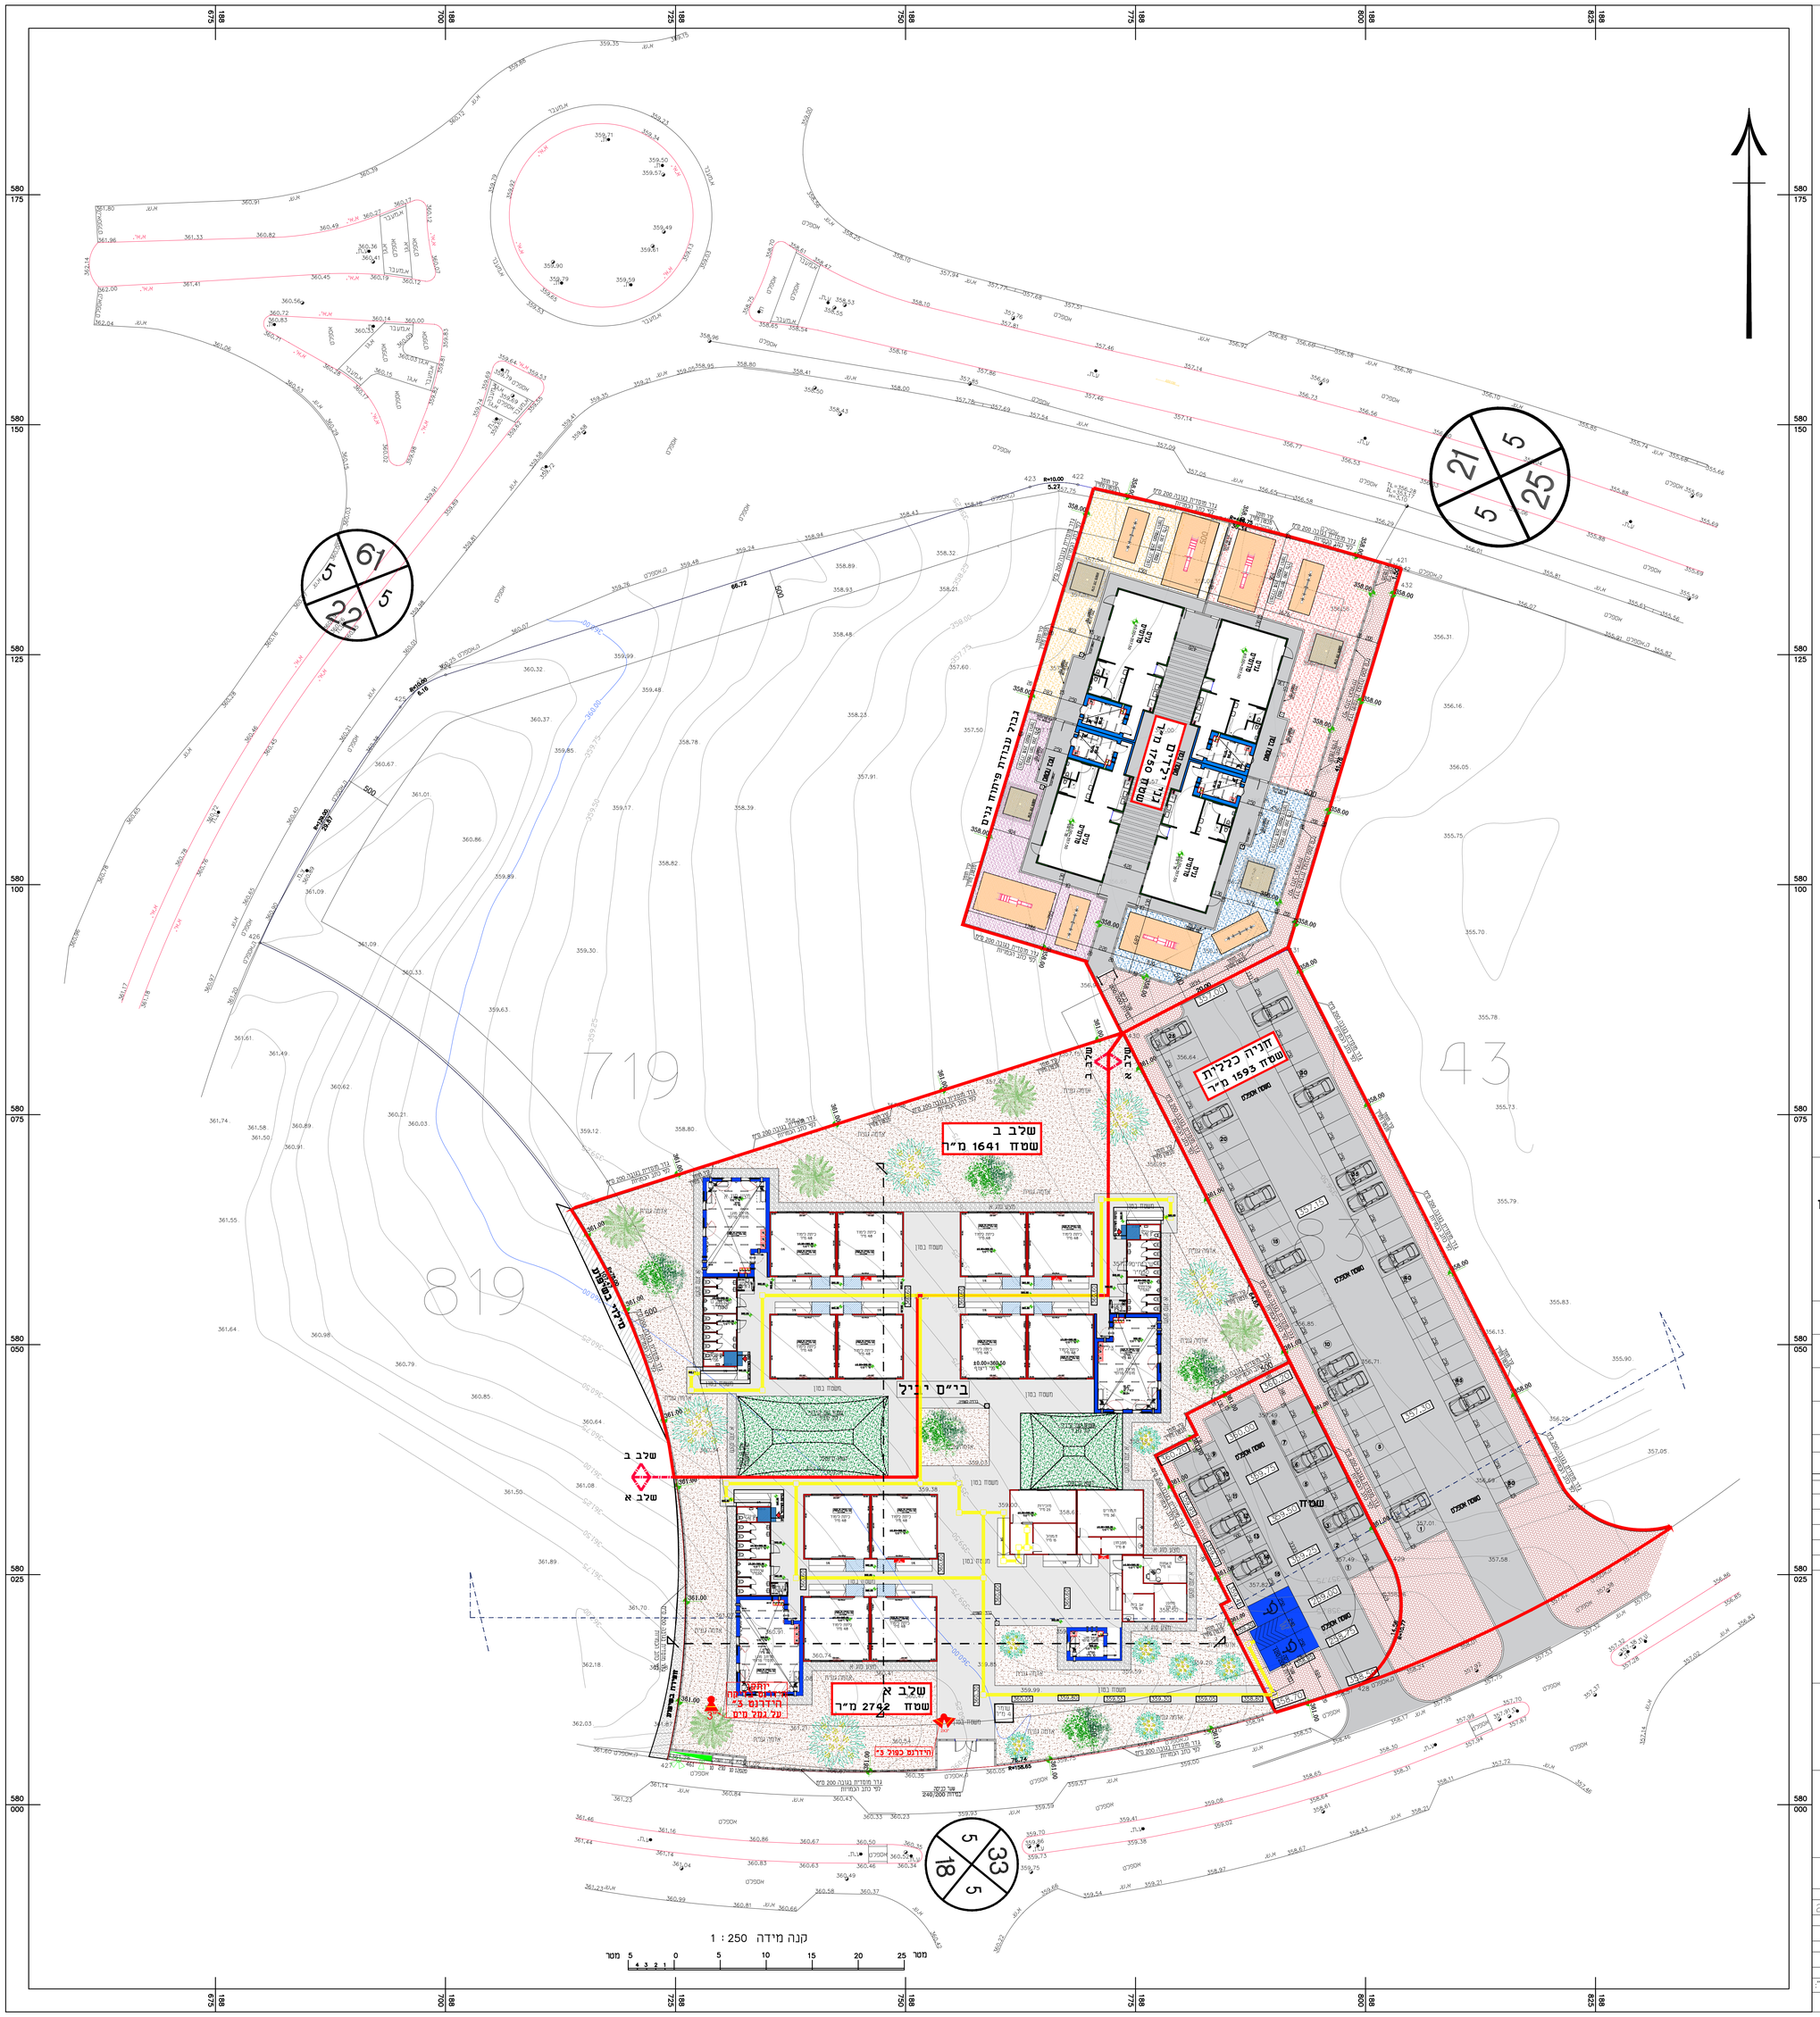

אדריכלות :

אבו רומי אדריכלים
מהנדסים ויועצים בע"מ

אדריכלות- ניהול עבודות ופרויקטים

טל : 04-9947402 / 04-9948136
פקס : 04-9948135

טברה דה" ראשי - ת/ת/ 55 - מיקוד 30811
E-mail: abu_romi@netvision.net.il
aboromi@netvision.net.il

קונסטרוקציה :

אינסטלציה :

חשמל :

מיזוג אוויר :

לעיון	למכרז	לביצוע
		●

מס'	תאריך עדכון	מהות העדכון
1	4-6-2026	בדיקות מיפוסות בתוכנה
2		
3		

הערות :

שם הפרויקט :

בי"ס יסודי יבילים
+ גני ילדים יבילים
לקיה

תוכן הגליון :

תכנית פיתוח

הוכן עבור : **מ-מ-לקיה**

תאריך : 21/04/2026

אדריכל אחראי : מוסטפא אבו-רומי

שרטט :

ועד אבו עיד

מס' עבודה :

קנ"מ : 1:250

מספר מס".

מס גליון : **א-0**

שבב/(מקה) מיפוסים (מחשבים מערב לאומי) /בינוי
מיפוס מ.ע.ל 1