
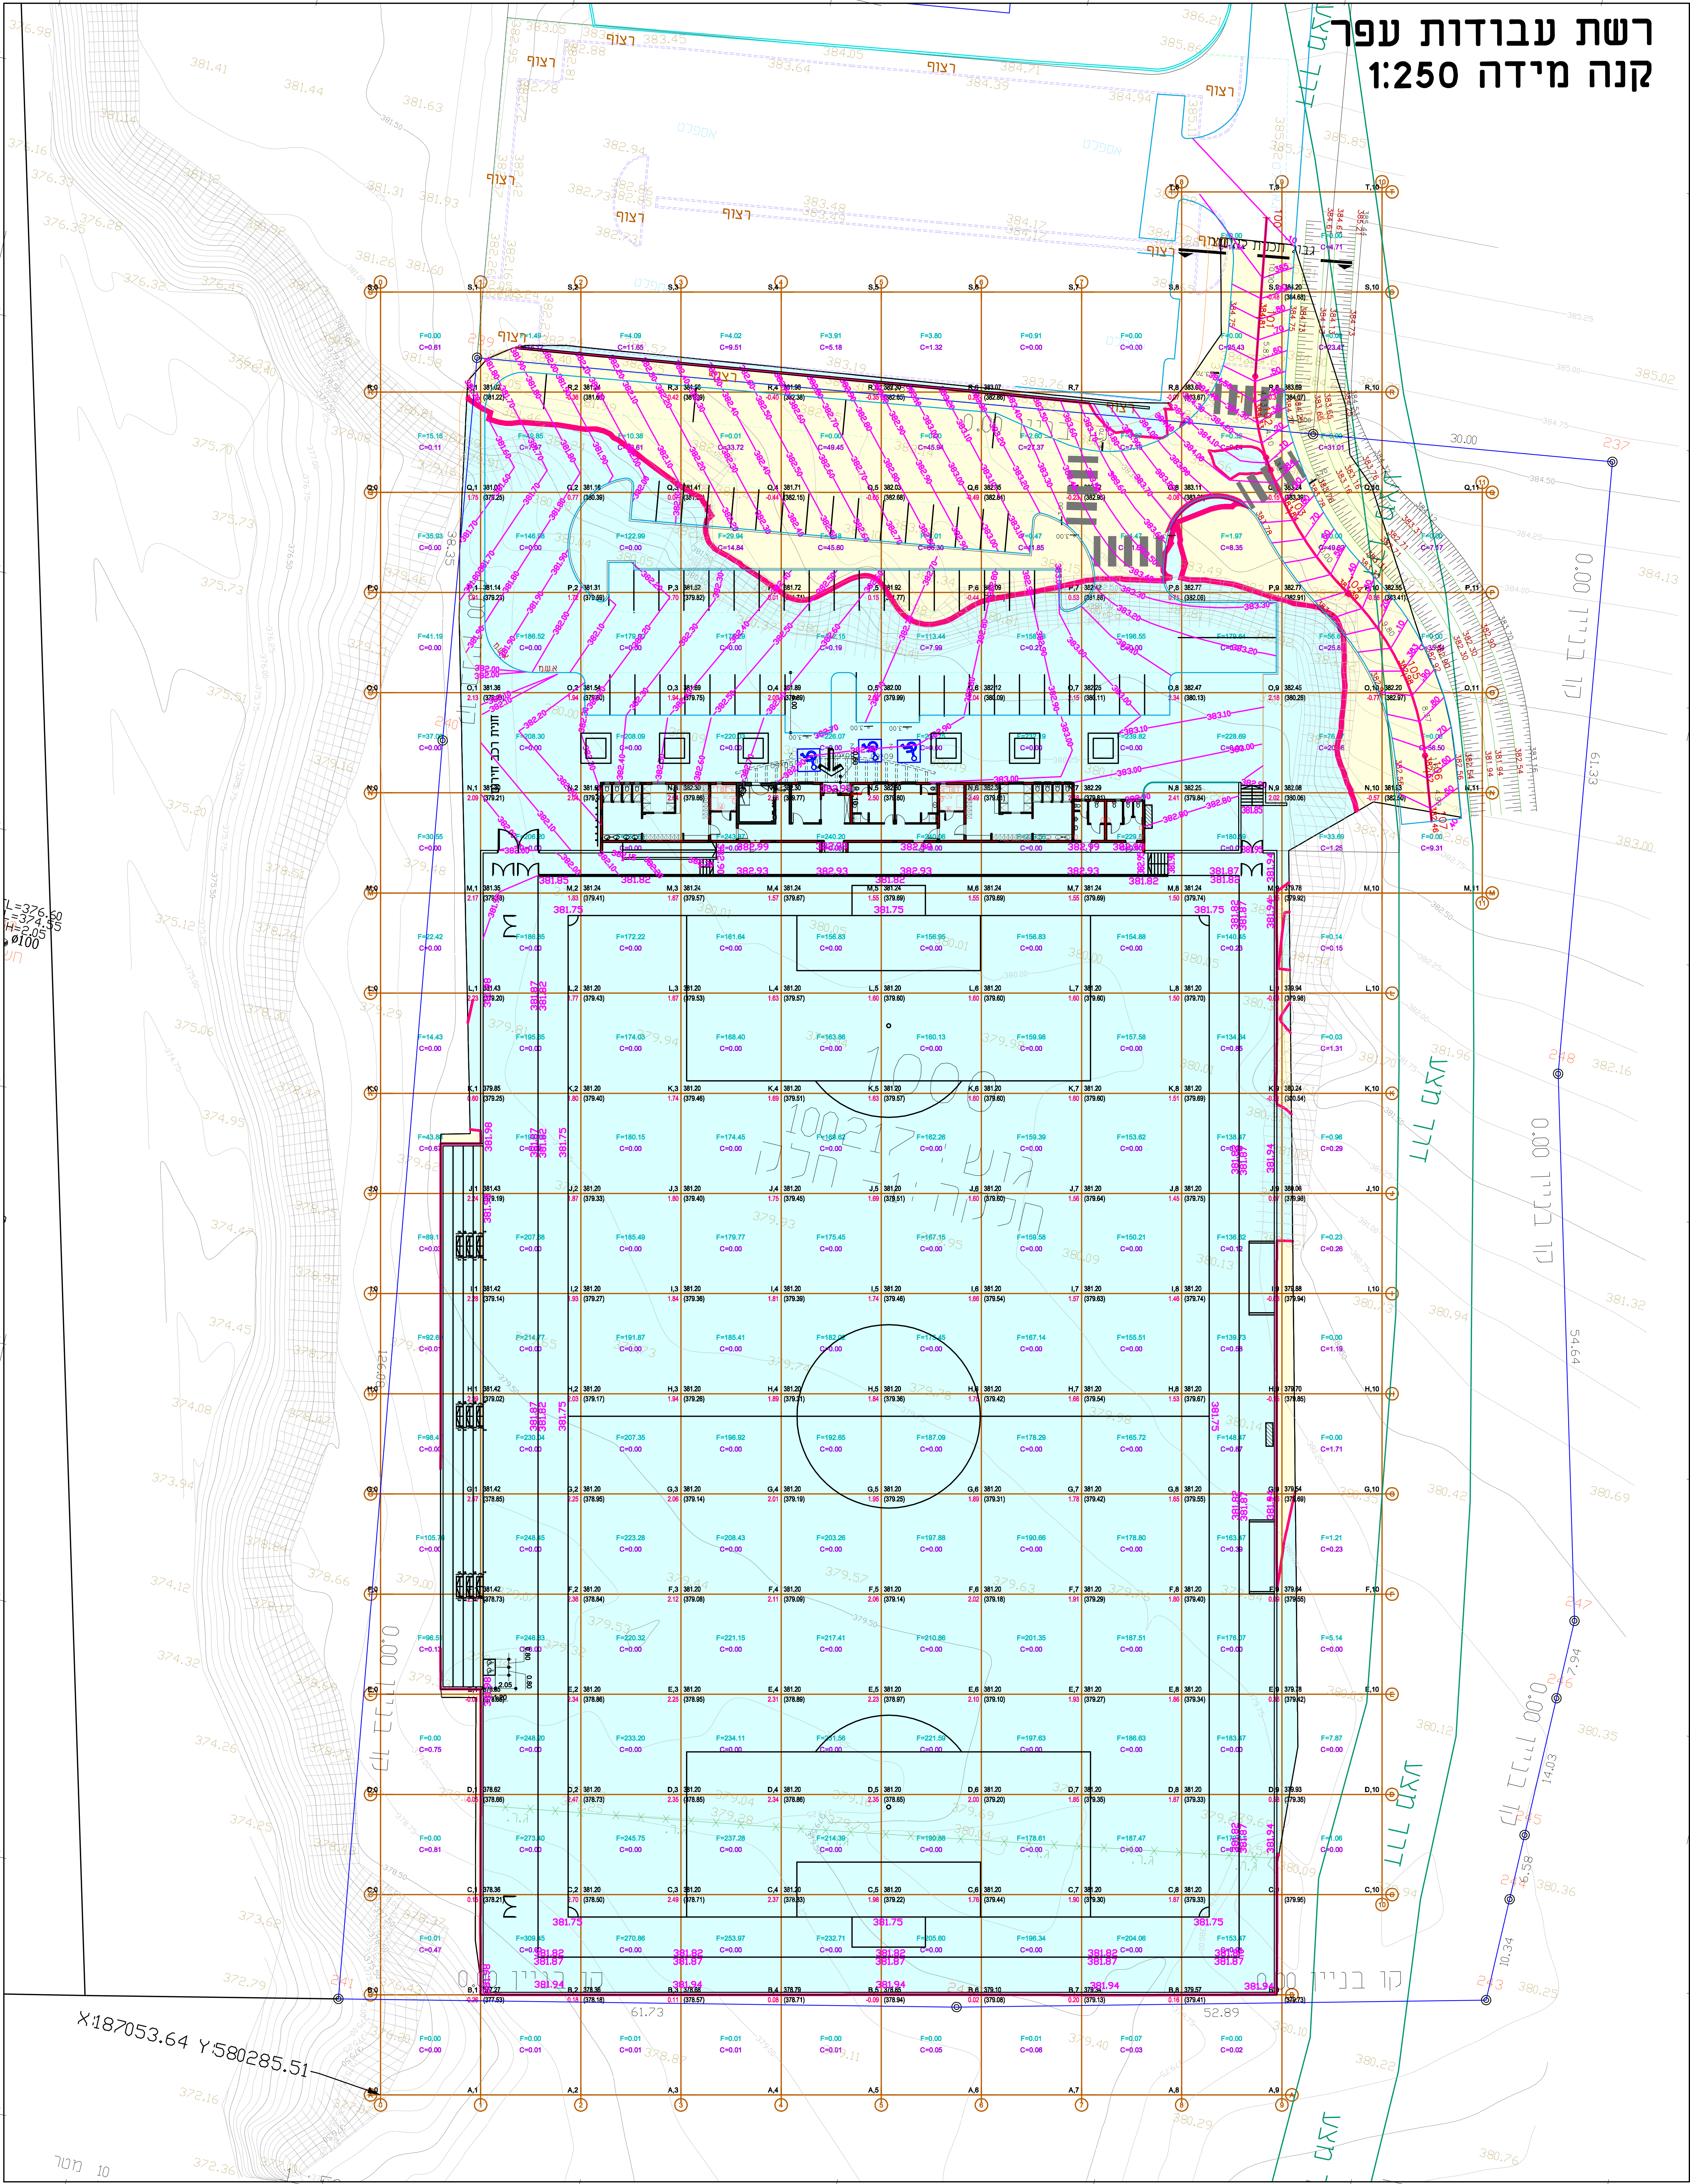


רשת עבודות עפר

קנה מידה 1:250

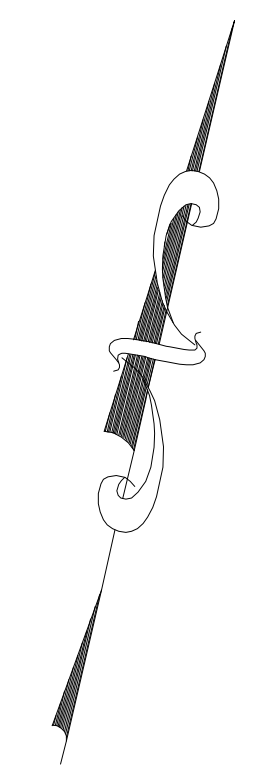

מקרא

- אזורי חפירה
 - אזורי מילוי
- הערה הרשת בנוול 10+10 מ.

שם נקודה	סלע (ס"מ)	פחית (ס"מ)	גובה קרקע קיימת (ס"מ)	גובה קרקע עתידית (ס"מ)
E24	335.58	-0.01	335.59	335.32
E25	335.51	0.18	335.33	335.32
D24	334.89	-0.21	335.10	334.62
D25	334.83	0.00	334.83	334.82

- הרשת בנוול 10+10 מ.
- נקודות מוצא לרשת A-0 קואורדינטה

תנועת עפר:

חפירה - 750 מ"ק
מילוי - 23,000 מ"ק

לעיון	למכרז	לאישור	לביצוע
1			
2			
3			
4			
5			
6			
7			
8			
9			
10			
11			
12			

גיליון 2	גיליון
לקריאה - מנגנון כוונת	שם הפרוייקט
רשת עבודות עפר	תכנית
18/02/2021 תאריך	קנה מידה 1:250

קריב
Landscape Architects Ltd. אדריכלי נוף בע"מ

105341 ZEEV JABUTINSKY ROAD רמת גן 5255320
 1051341 זיבובינסקי 5255320 רמת גן מיקוד: 5255320
 RAMAT GAN 5255320 054-4524365 סלפון: 054-4524365
 TEL: 972-54-4524365 פקס: 972-77-3204077
 Fax: 972-77-3204077 דואר אלקטרוני: jkariv@gmail.com
 E-mail: jkariv@gmail.com

התכנון והאדריכלות הנוף והנושאים המבוצעים על ידי חברתנו
 או על ידי חברה אחרת, תהיו על כל ספק או אי-ודאות עליו לפנות מיד למתכנן.
 או לקבוע מידות ע"פ מדידת בטרסטרו