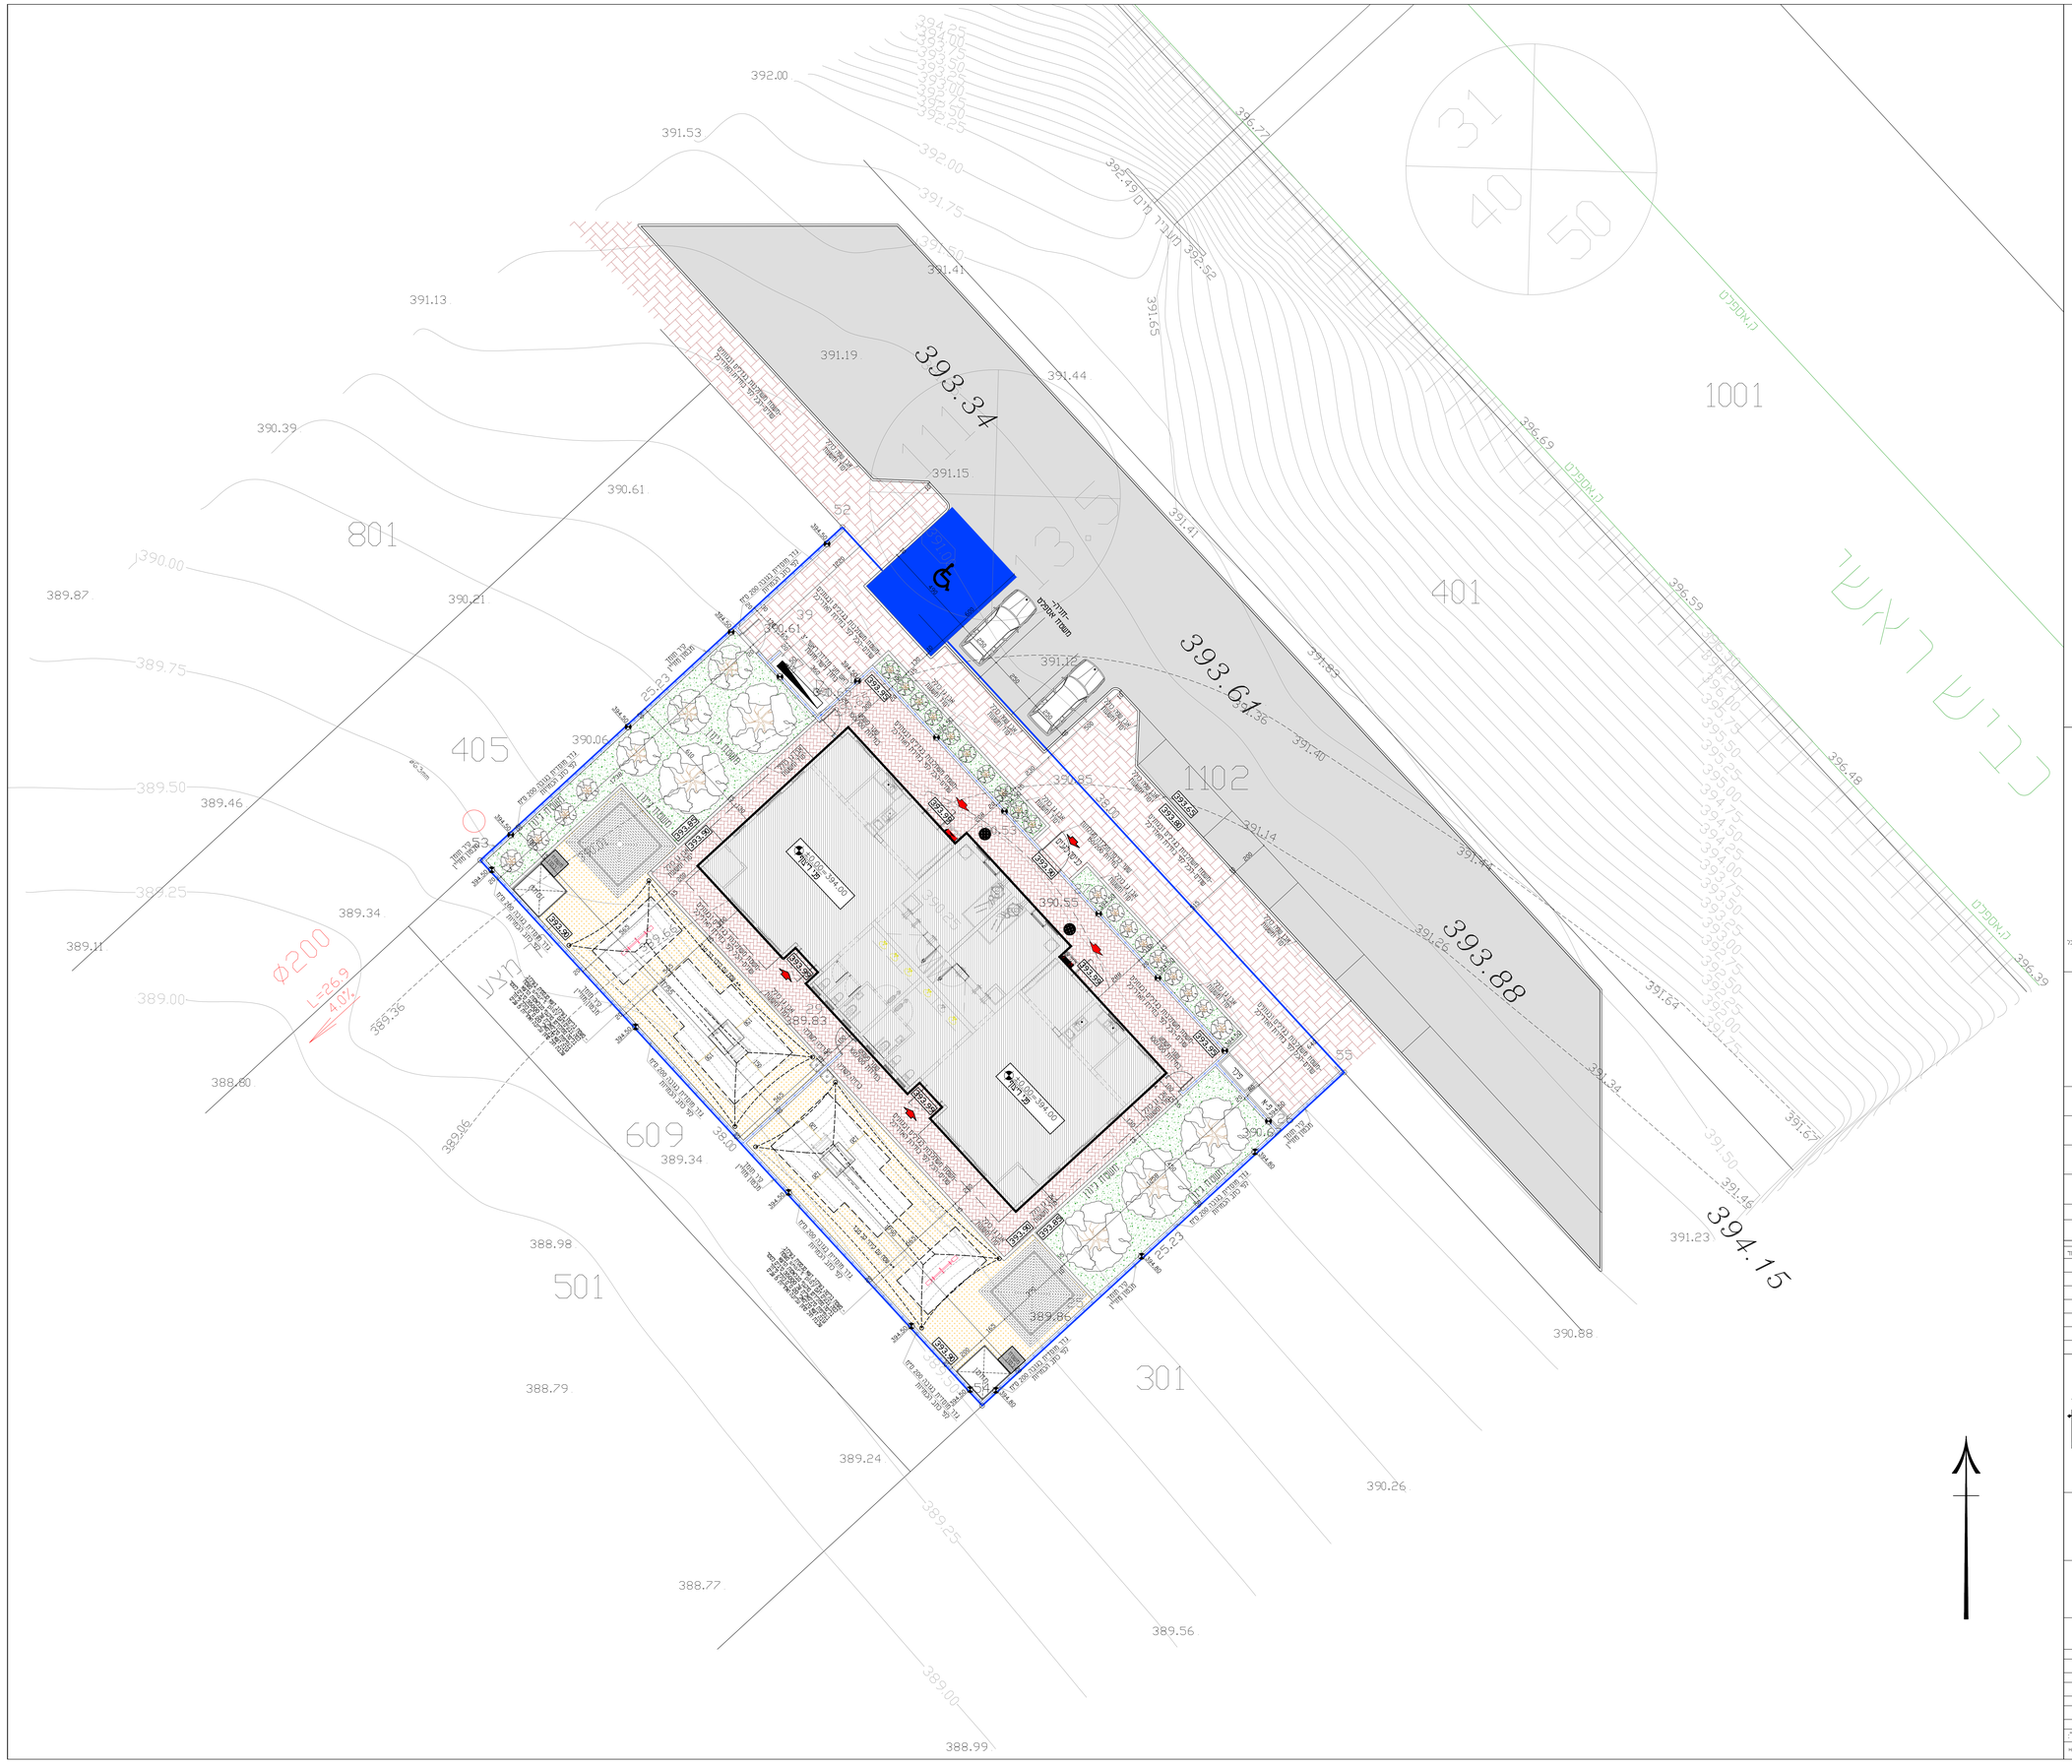
393.34
393.61
393.88
394.15
1001
401
1102
801
405
609
501
301
31
40
50
53
52
55
39
כרמל ראשון
רח' מוסכים
Ø200
L=26.9
4.0%
WC
חניה לנכים
חניה לנכים
חניה לנכים