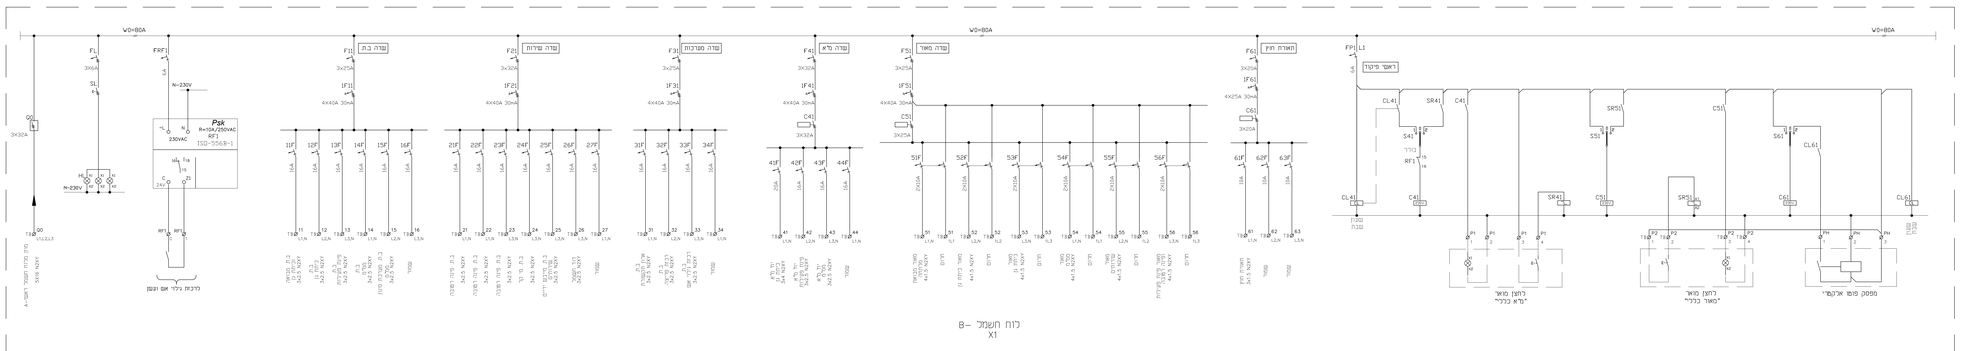

אדריכלות:

אבו רומי אדריכלים.
מהנדסים ויועצים בע"מ

אלונים 1 , נהריה 22100 , ת.ד. 1025
04-9947402 , 04-9948156 :טל
04-9948535 :פקס

מרכז רוח ישראל 6, מגדל מרכז, 67892 תל אביב
e-mail: abu_rumi@netvision.net.il
alonimedifevision.net.il

מהנדס יועץ:

יועצים:

יועץ אבטחת אש ומערכות ידניות
מיכאל בר
מרכז רוח ישראל 6, מגדל מרכז, 67892 תל אביב
tel: 03-6241000 fax: 03-6241001
e-mail: michael@barfire.co.il

קונסולטנט אקוסטי:

רשימת מהדורות			
מס'	תאריך	תיאור המהדורה	
1	01.05.21	מהדורה לאישור	
2			
3			
4			
5			

רשימת שרטוטים		
מס'	תאור	מהדורה
1	לוח חשמל משנה -B	1
2		
3		
4		
5		

רשימת מהדורות		
מס'	תאור	מהדורה
1		
2		
3		
4		
5		

רשימת שרטוטים		
מס'	תאור	מהדורה
1	