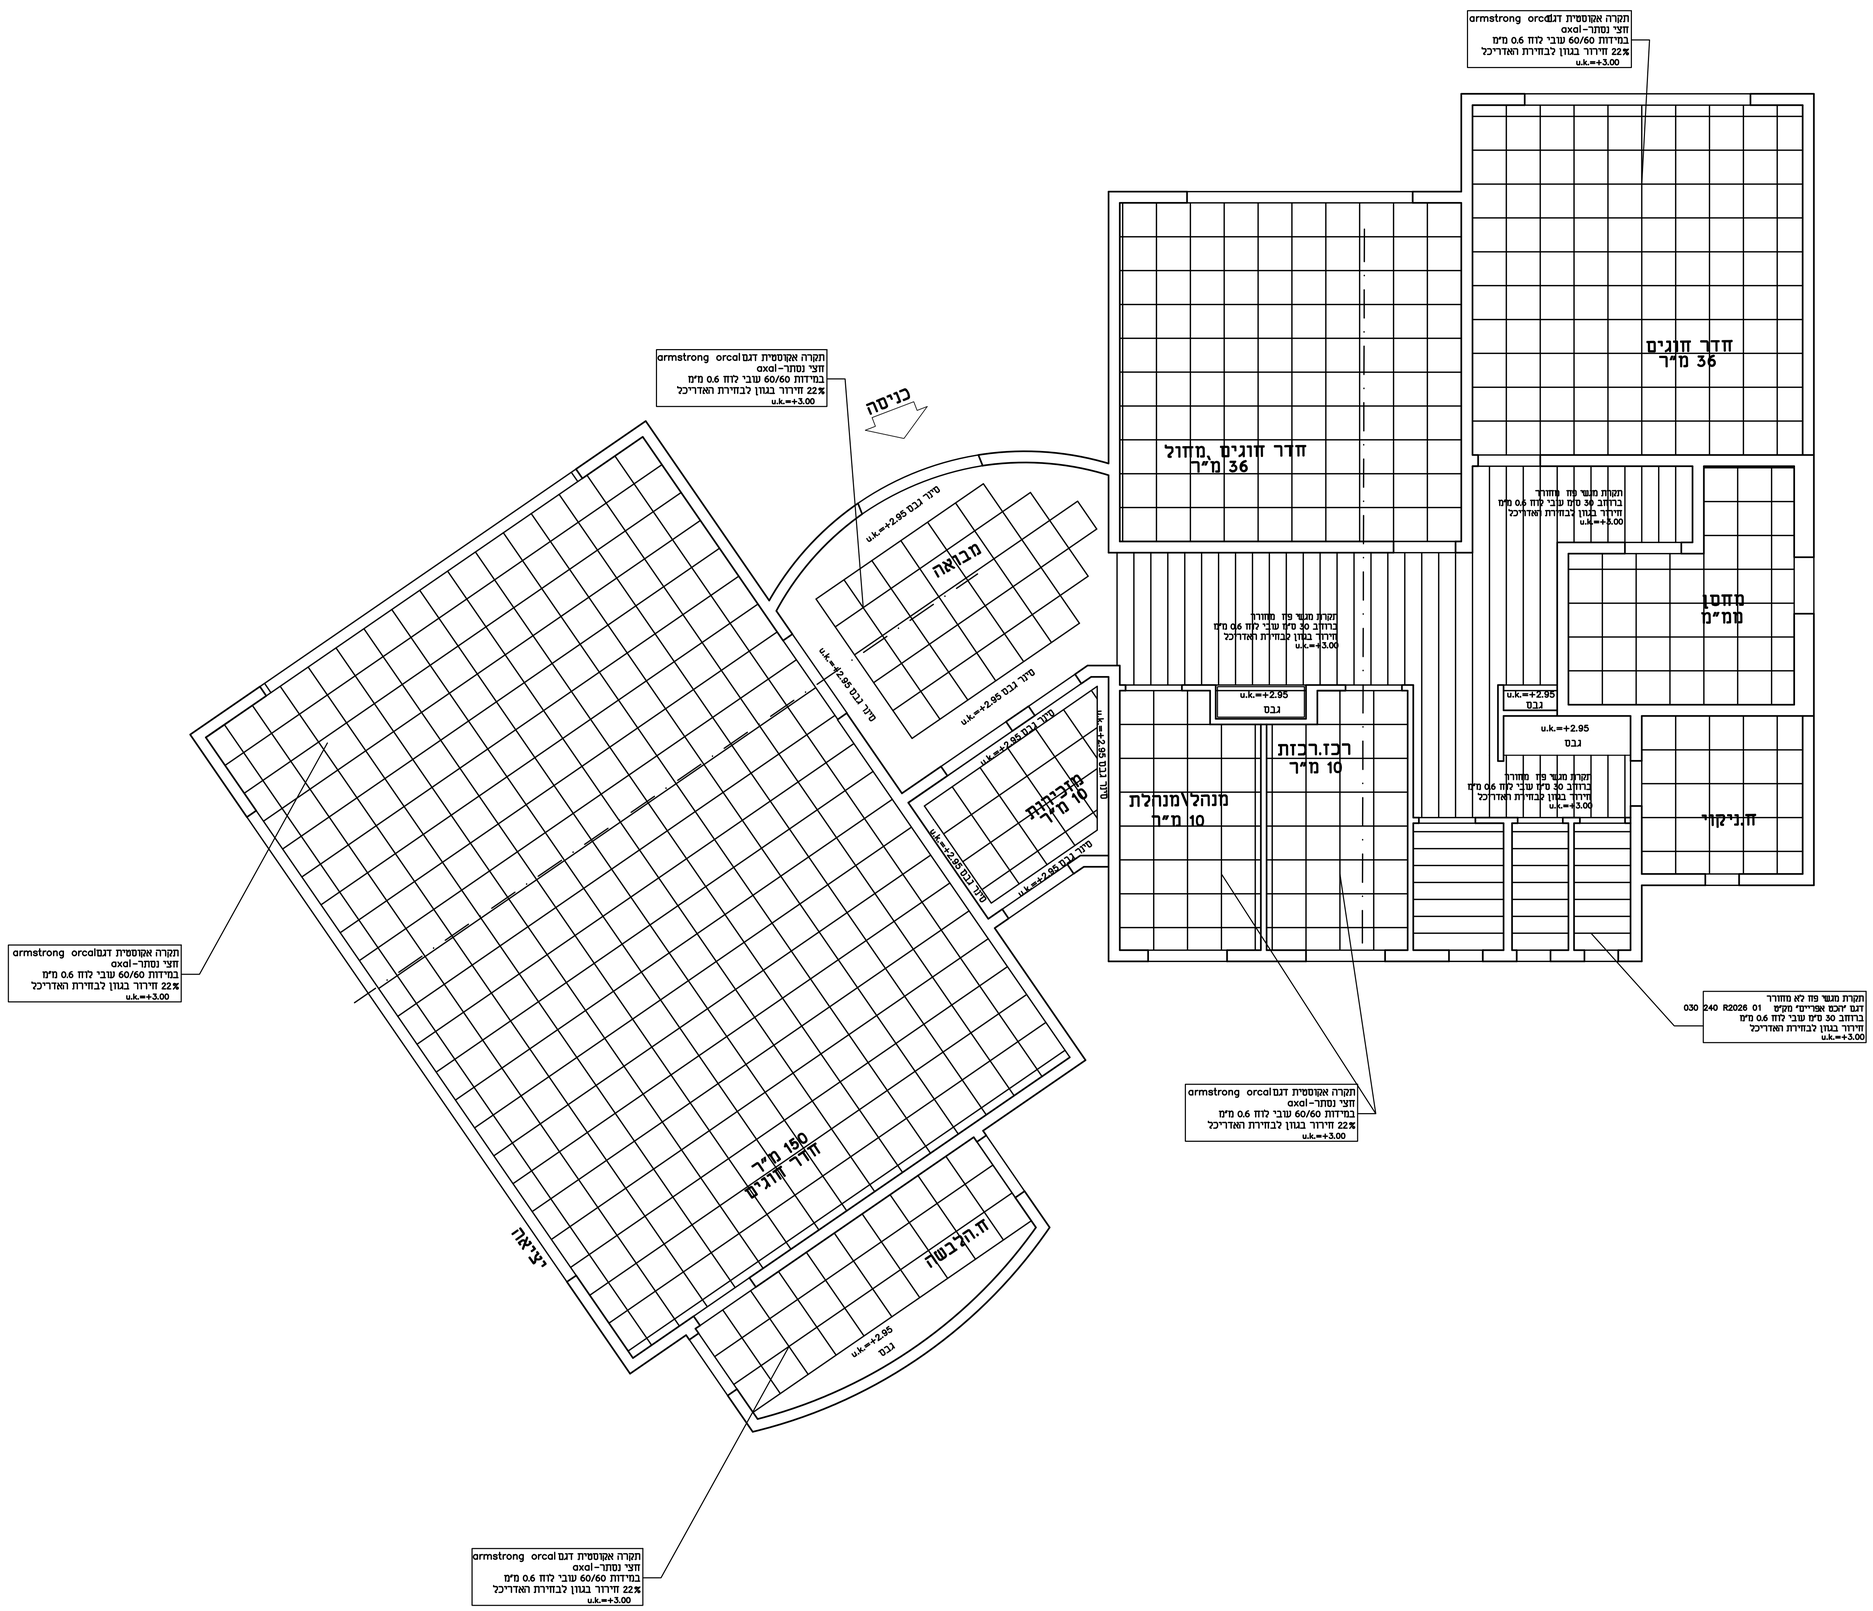
כניסה
חדר חוגים, מחול
36 מ"ר
חדר חוגים
36 מ"ר
מבואה
מתנס
ממ"מ
רכז.רבזת
10 מ"ר
מנהל\מנהלת
10 מ"ר
ח.ביקור
מקלחת
5 מ"ר
150 מ"ר
חדר חוגים
ח.חלבשה
יציאה
u.k.=+2.95
גבס
u.k.=+3.00
u.k.=+2.95 גבס
u.k.=+2.95 גבס
u.k.=+2.95 גבס